
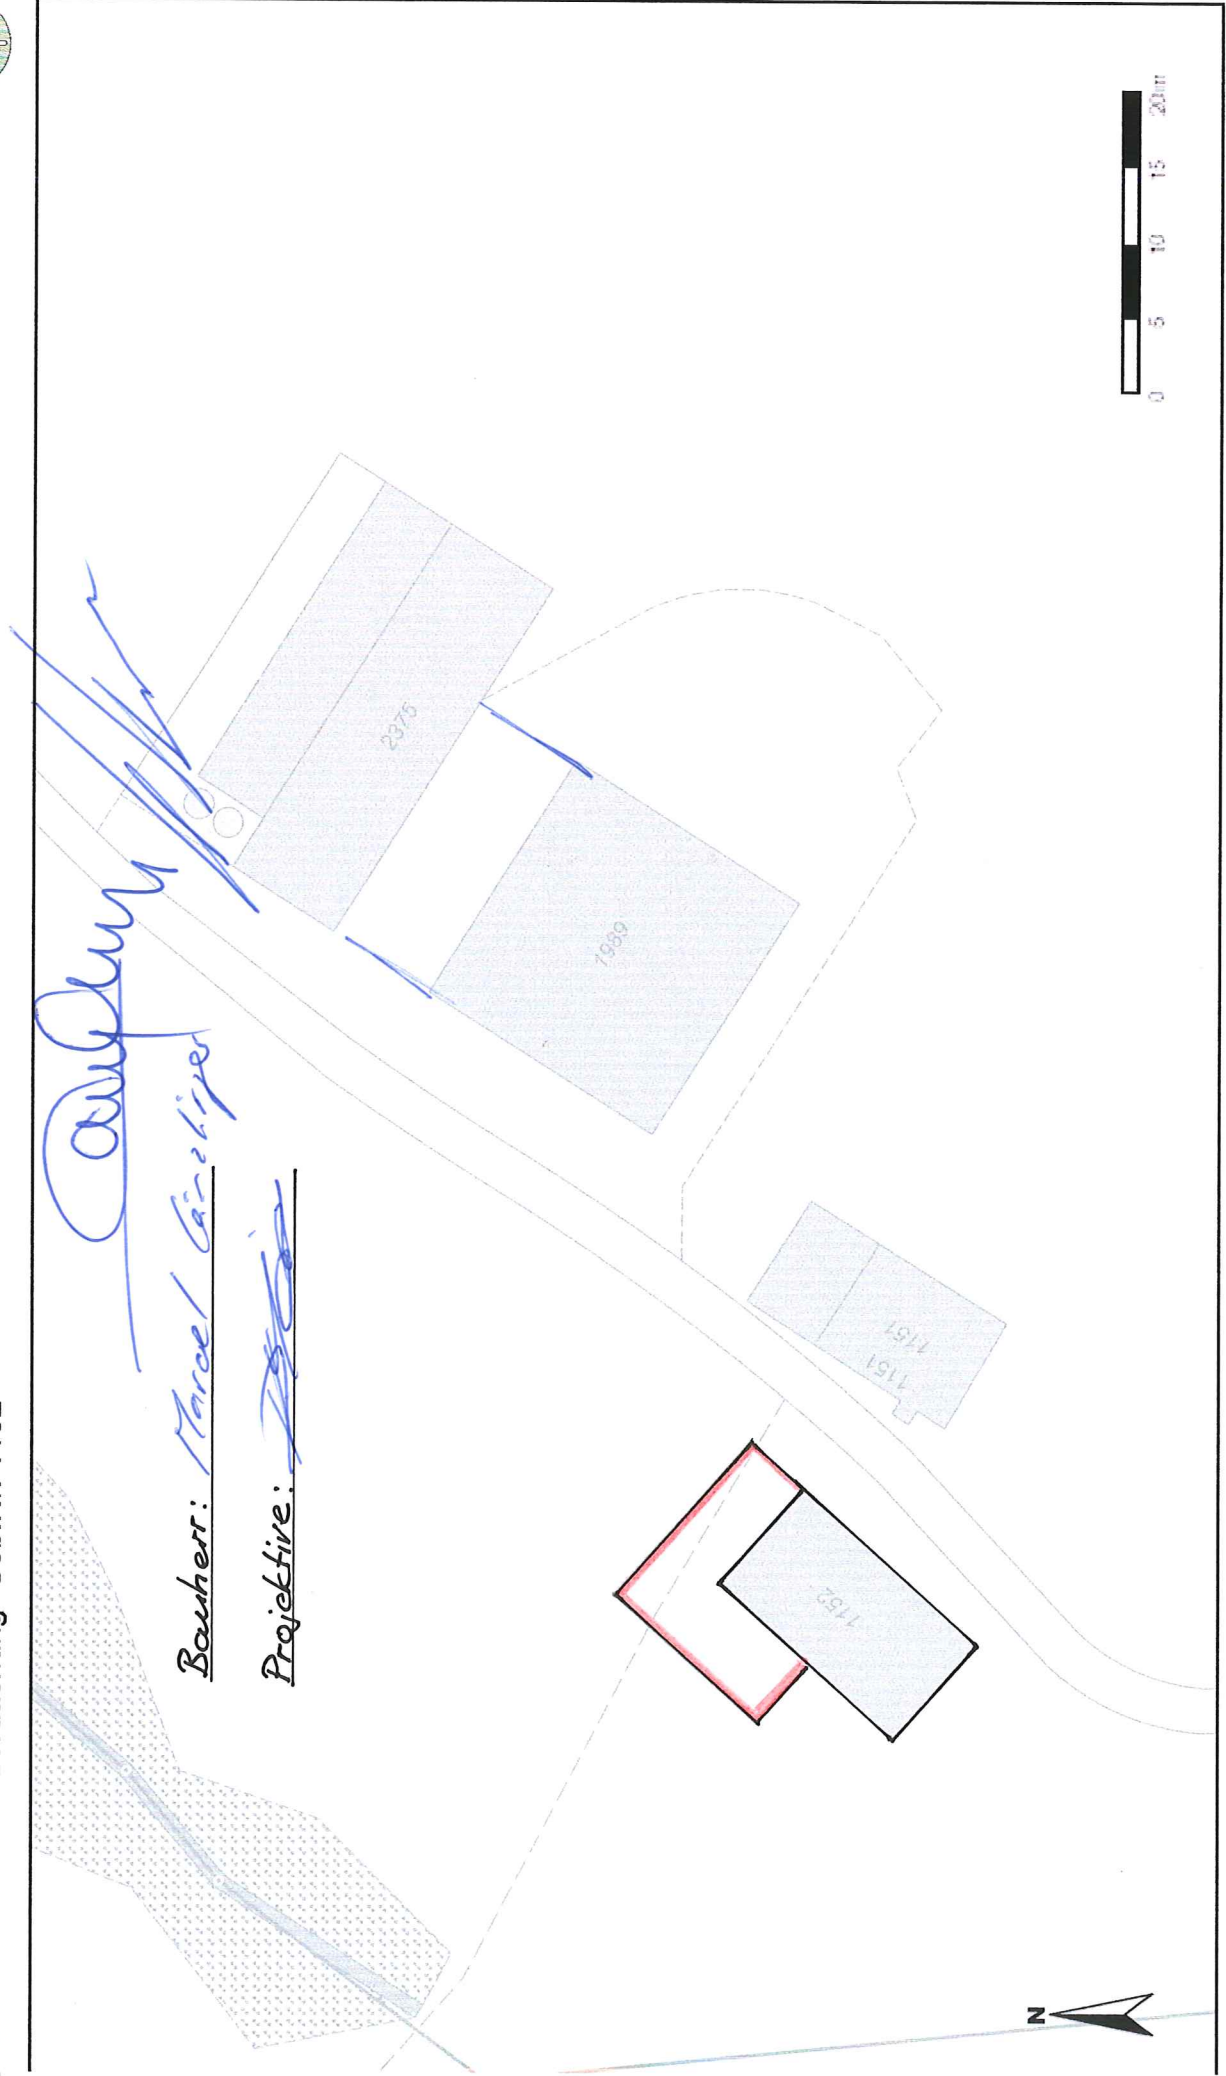


# Amtliche Vermessung grau Gde

Unterstand / Remiseüberdachung Geb.Nr. 1152

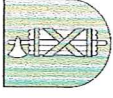

Maßstab 1: 500; Koordinaten 2'718'165, 1'248'544

Für die Richtigkeit & Aktualität der Daten wird keine Garantie übernommen.  
Es gelten die Nutzungsbedingungen des Geoportals.  
06.12.2017