


Amtliche Vermessung grau Gde



Neubau Scheune Franz Meier Schönengrund 9607 Mosnang

Bauherr : Franz Meier *Franz Meier*
Schönengrund
9607 Mosnang

Projektive : Daniel Meier *Daniel Meier*
Holzbau
9612 Dreien

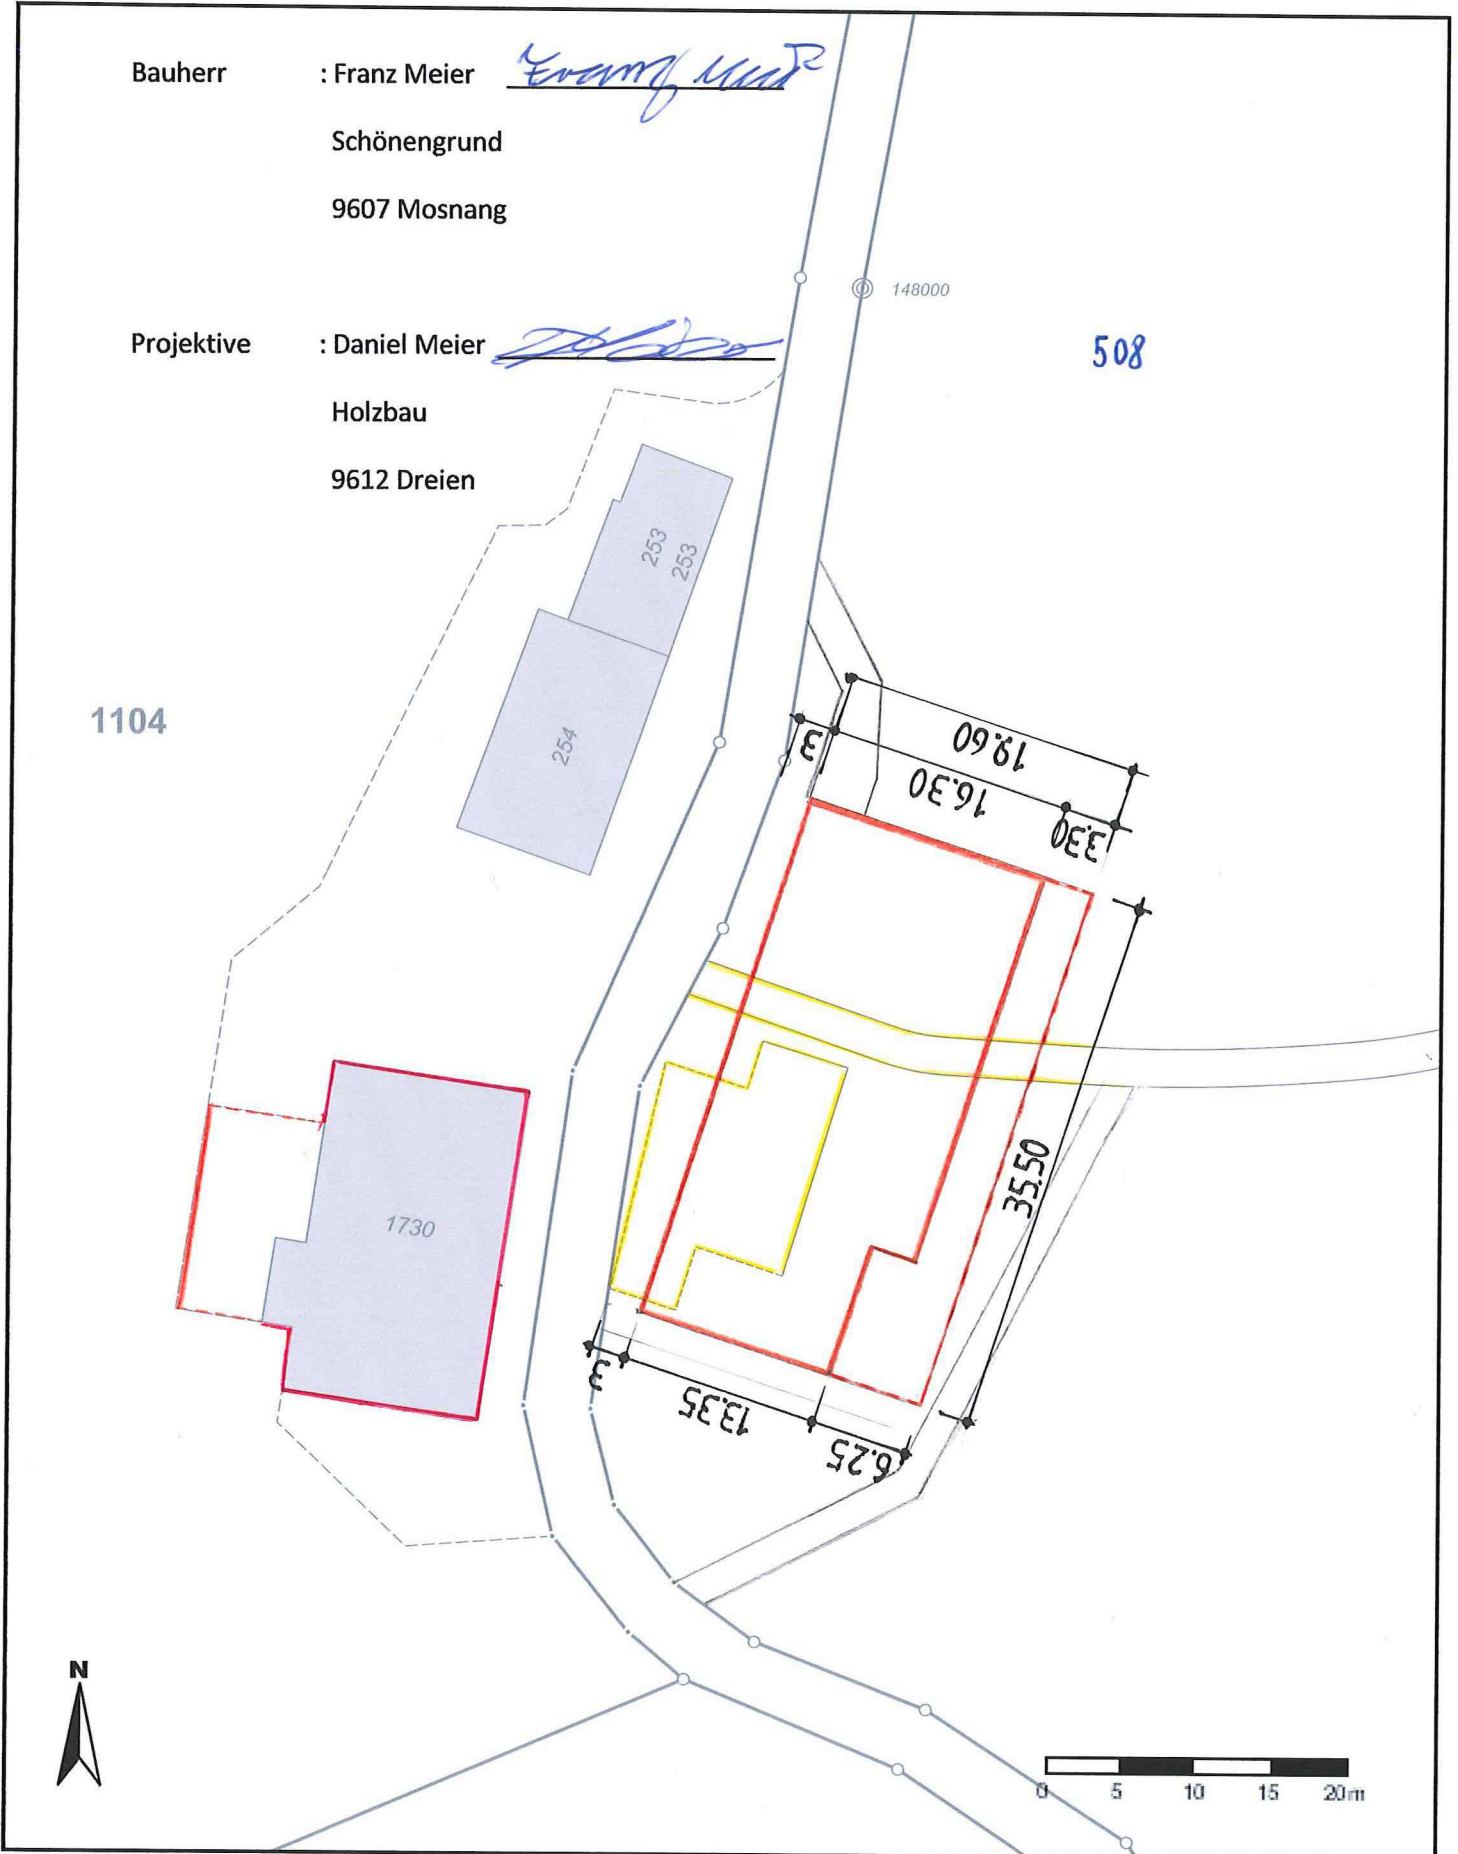

Für die Richtigkeit & Aktualität der Daten wird keine Garantie übernommen.

Es gelten die Nutzungsbedingungen des Geoportals.