



Projekt Nr. 2.129.1.004

26. April 2018

## Sondernutzungsplan Gewässerraum Dorfbach Parz. Nr. 23

1:500

Festlegung Gewässerraum  
Baulinien

Vom Gemeinderat erlassen am: **16. Mai 2018**

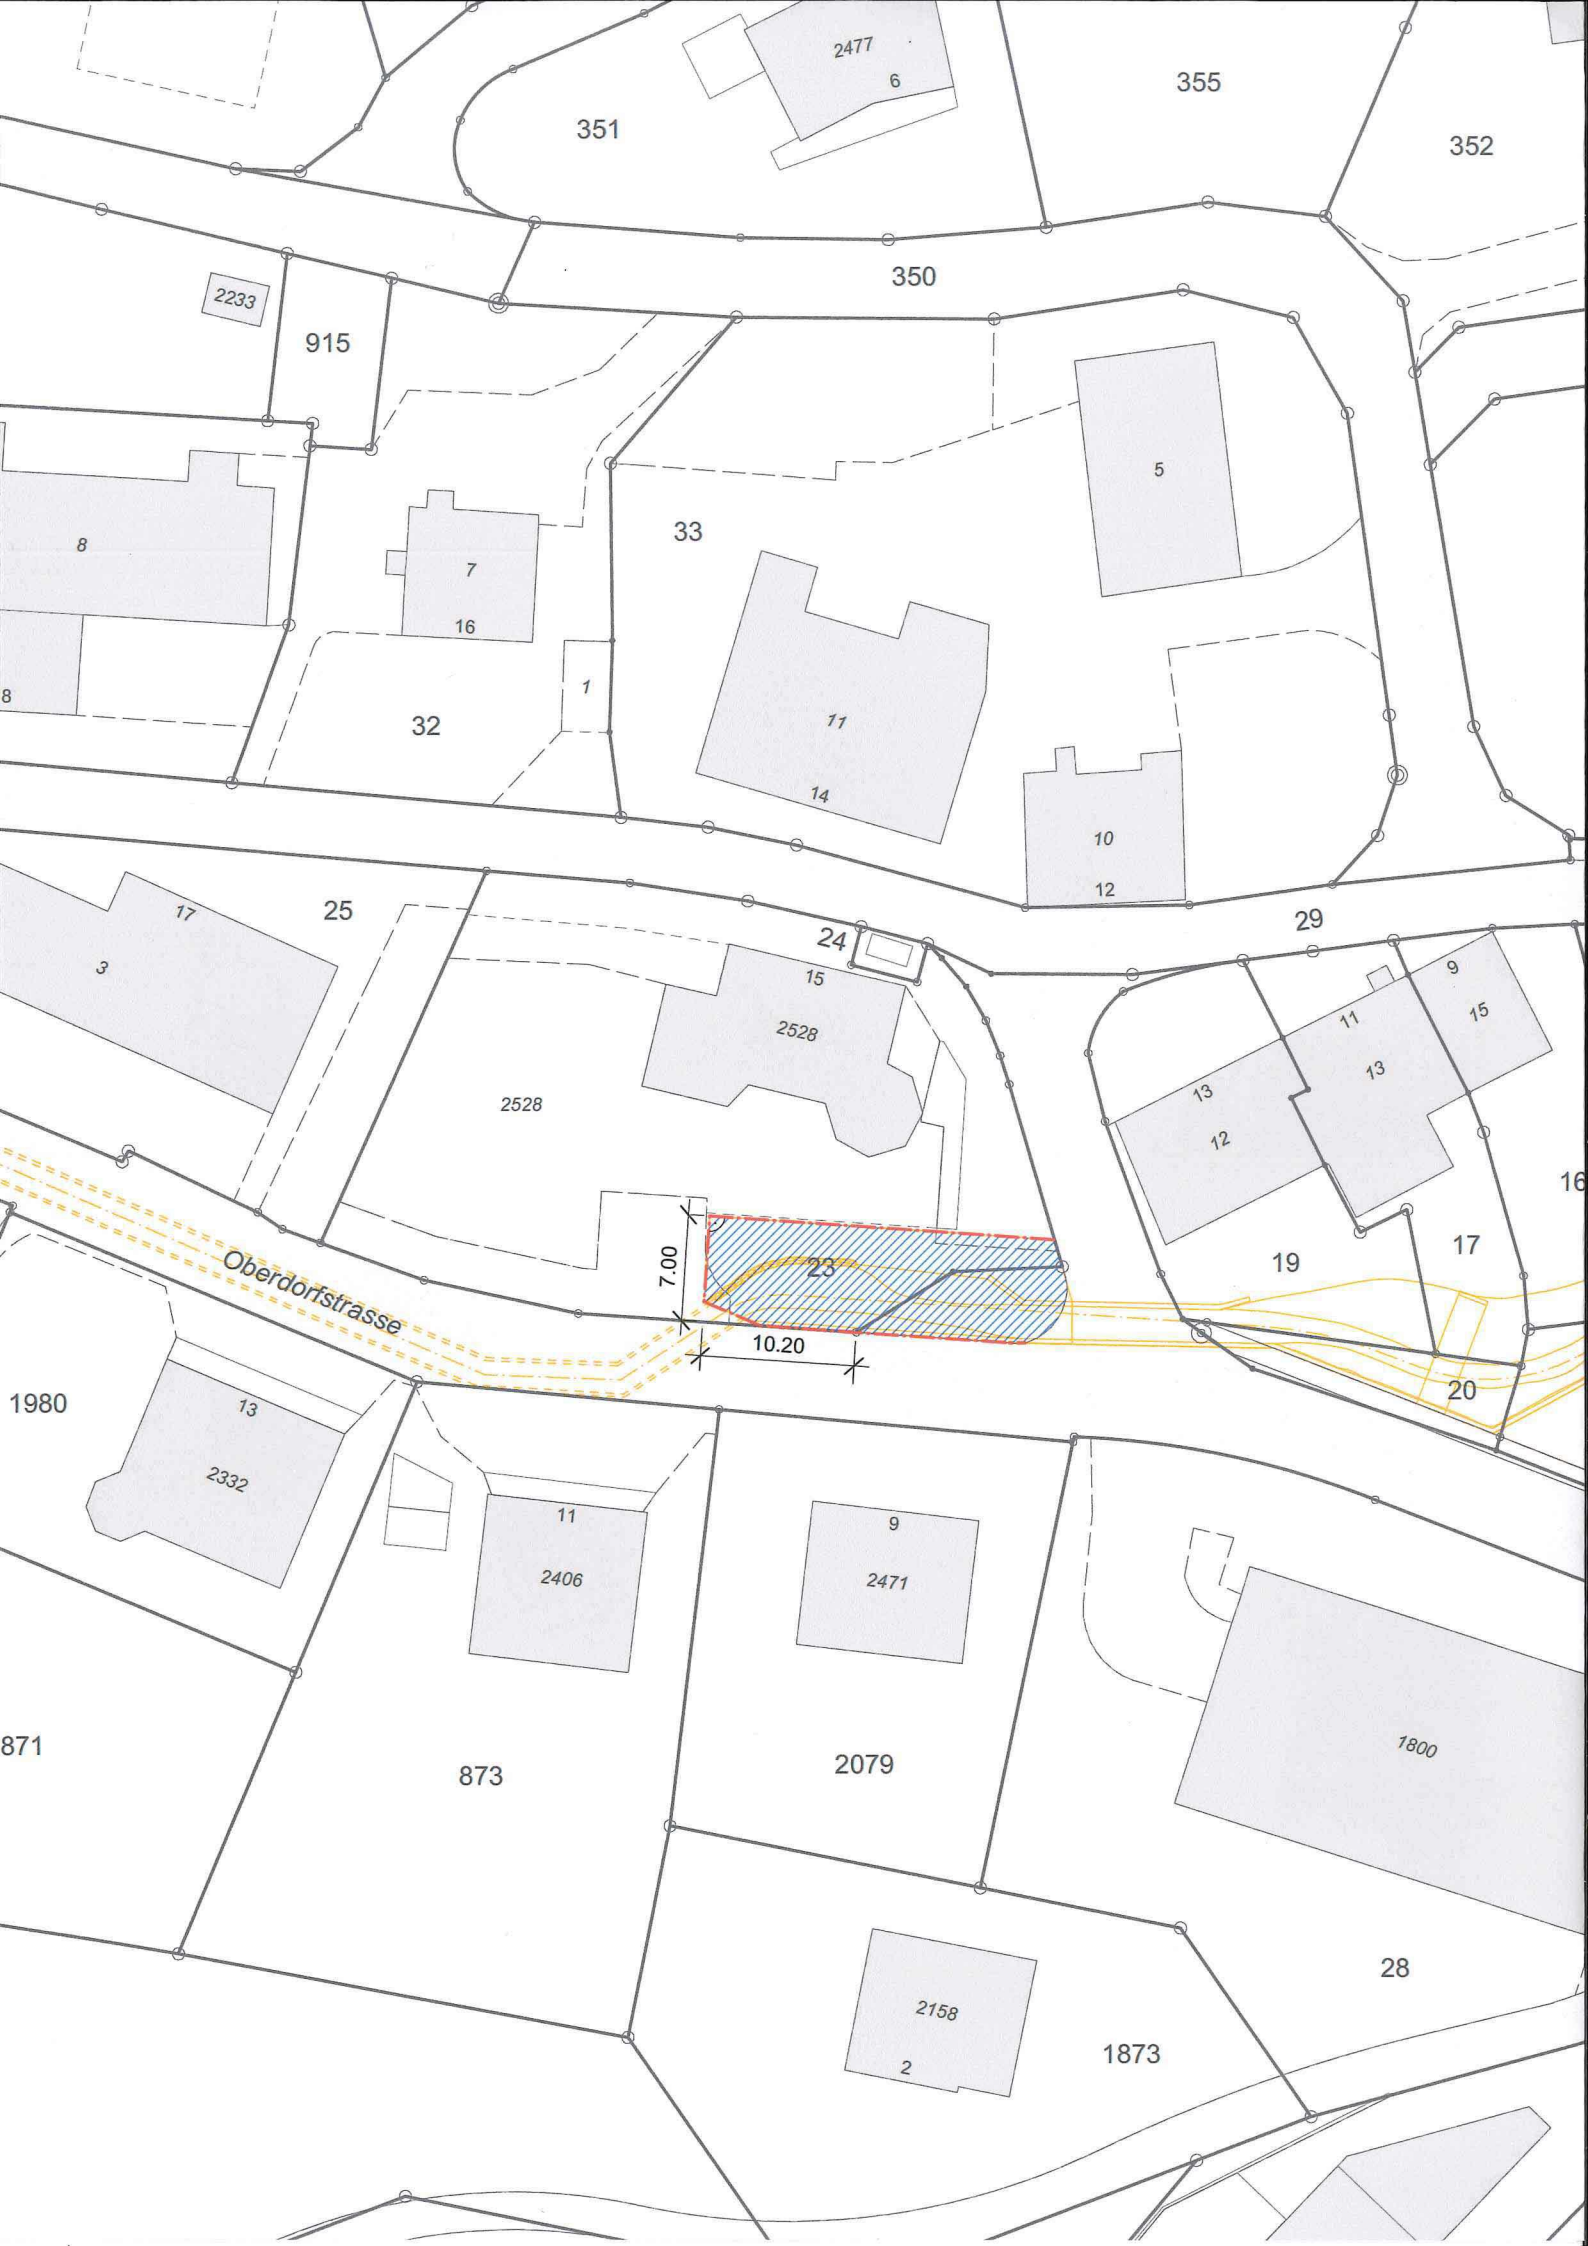
Der Gemeindepräsident

Der Ratsschreiber

Öffentlich aufgelegt vom: **- 5. Juni 2018** bis am: **- 4. Juli 2018**



Genehmigt vom Amt für Raumentwicklung und Geoinformation am:

Der Amtsleiter:



## Festlegungen

---

	Baulinie Gewässerraum
	Gewässerraum

## Hinweise

---

	Bauten	bestehend, gemäss AV-Daten
	Verkehrsfläche	bestehend, gemäss AV-Daten
	Projekt Ausbau Dorfbach	gemäss Büro Steiger und Partner AG

