



# Teilstrassenplan 1:500

Verlegung (infolge Bauprojekt)

Gemeindeweg 2. Klasse (Nr. 615)  
Stampfen-Schönengrund

Mit der Wegverlegung einverstanden

2. Februar 2018

Franz Meier

Vom Gemeinderat erlassen am

21. Februar 2018

Der Gemeindepräsident

Der Ratsschreiber

Öffentliche Auflage


12. März 2018 - 11. April 2018

Vom Baudepartement des Kantons St. Gallen genehmigt

\_\_\_\_\_

Mit Ermächtigung  
Der Leiter Rechtsdienst Tiefbauamt

\_\_\_\_\_

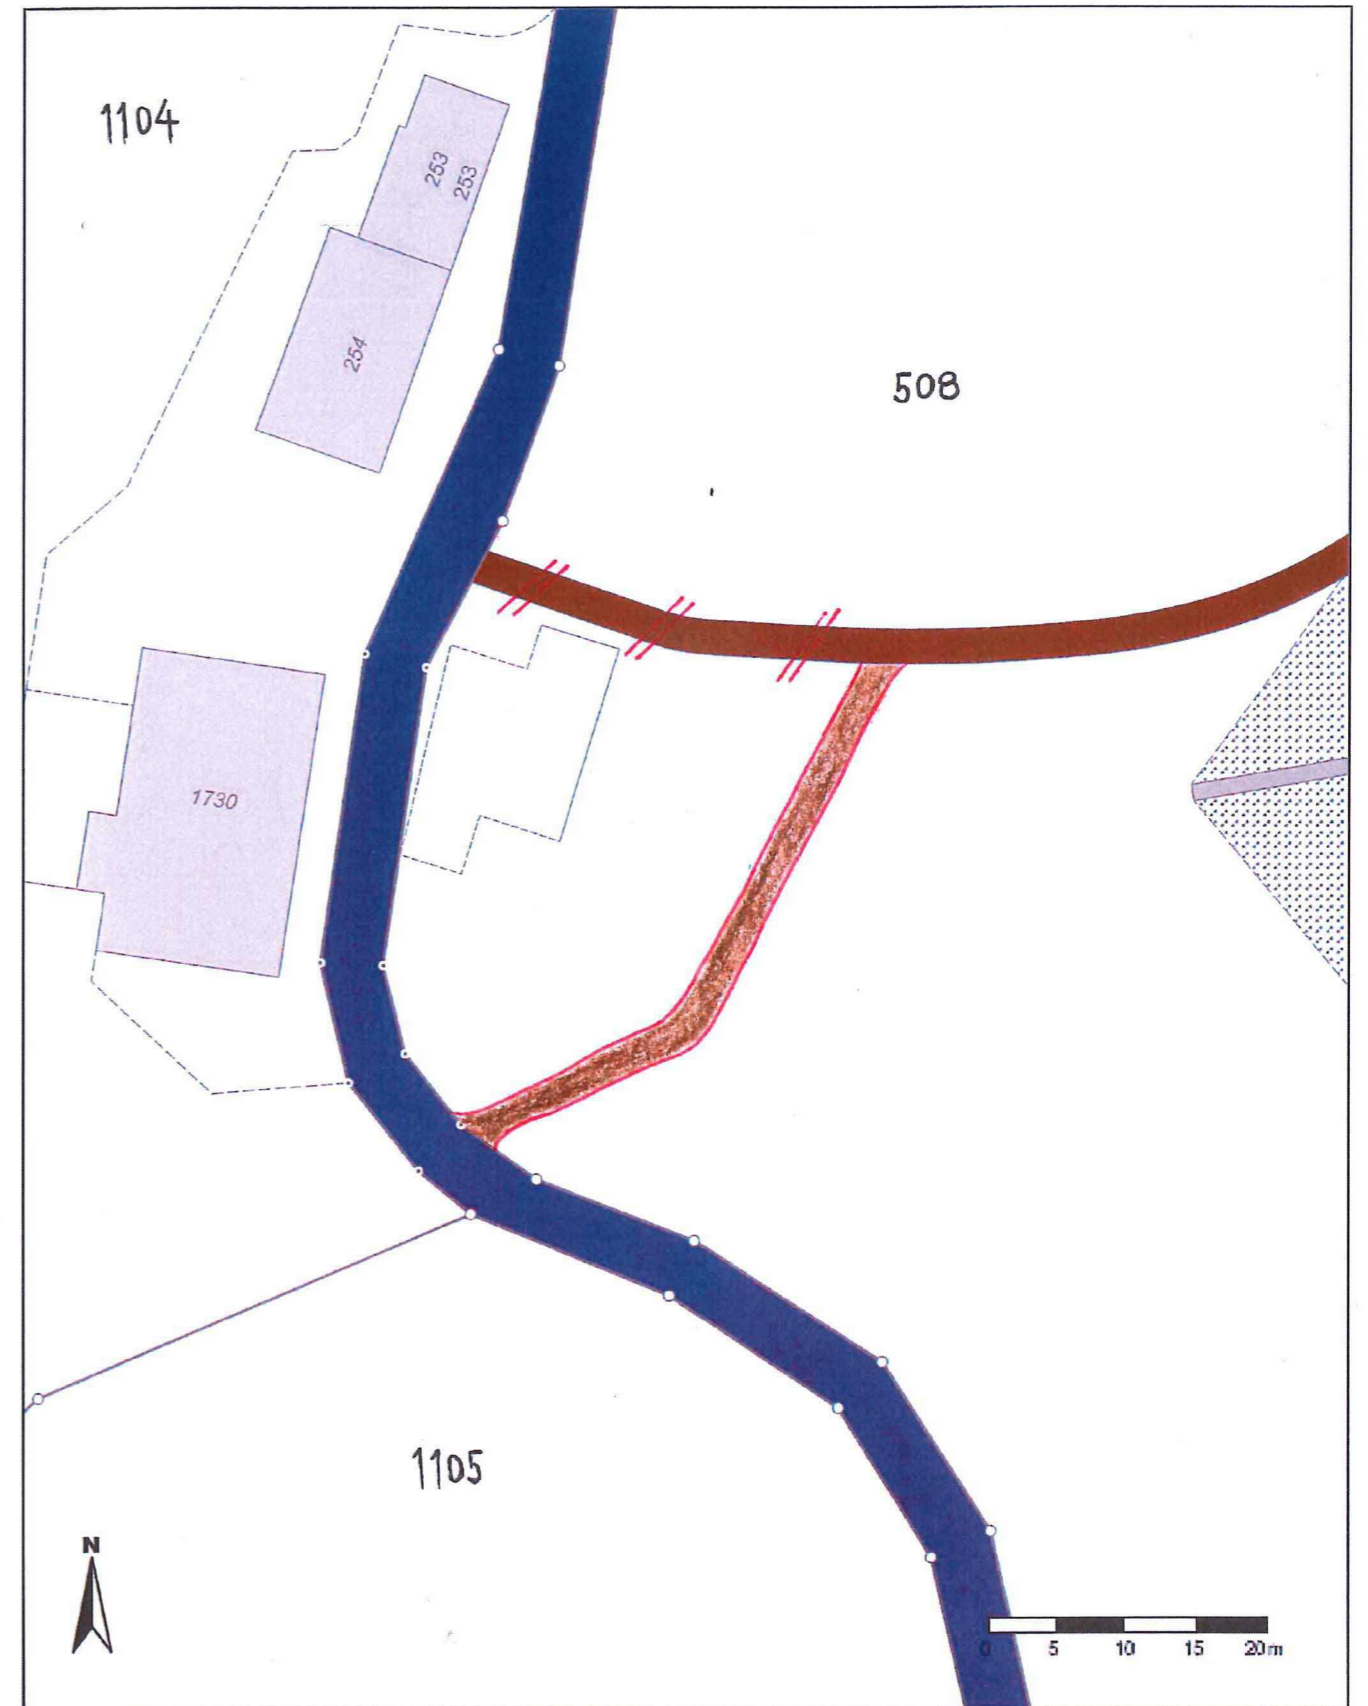

Massstab 1: 500; Koordinaten 2'719'860, 1'246'510

Für die Richtigkeit & Aktualität der Daten wird keine Garantie übernommen.  
Es gelten die Nutzungsbedingungen des Geoportals.  
26.01.2018

-  Aufhebung
-  neu