


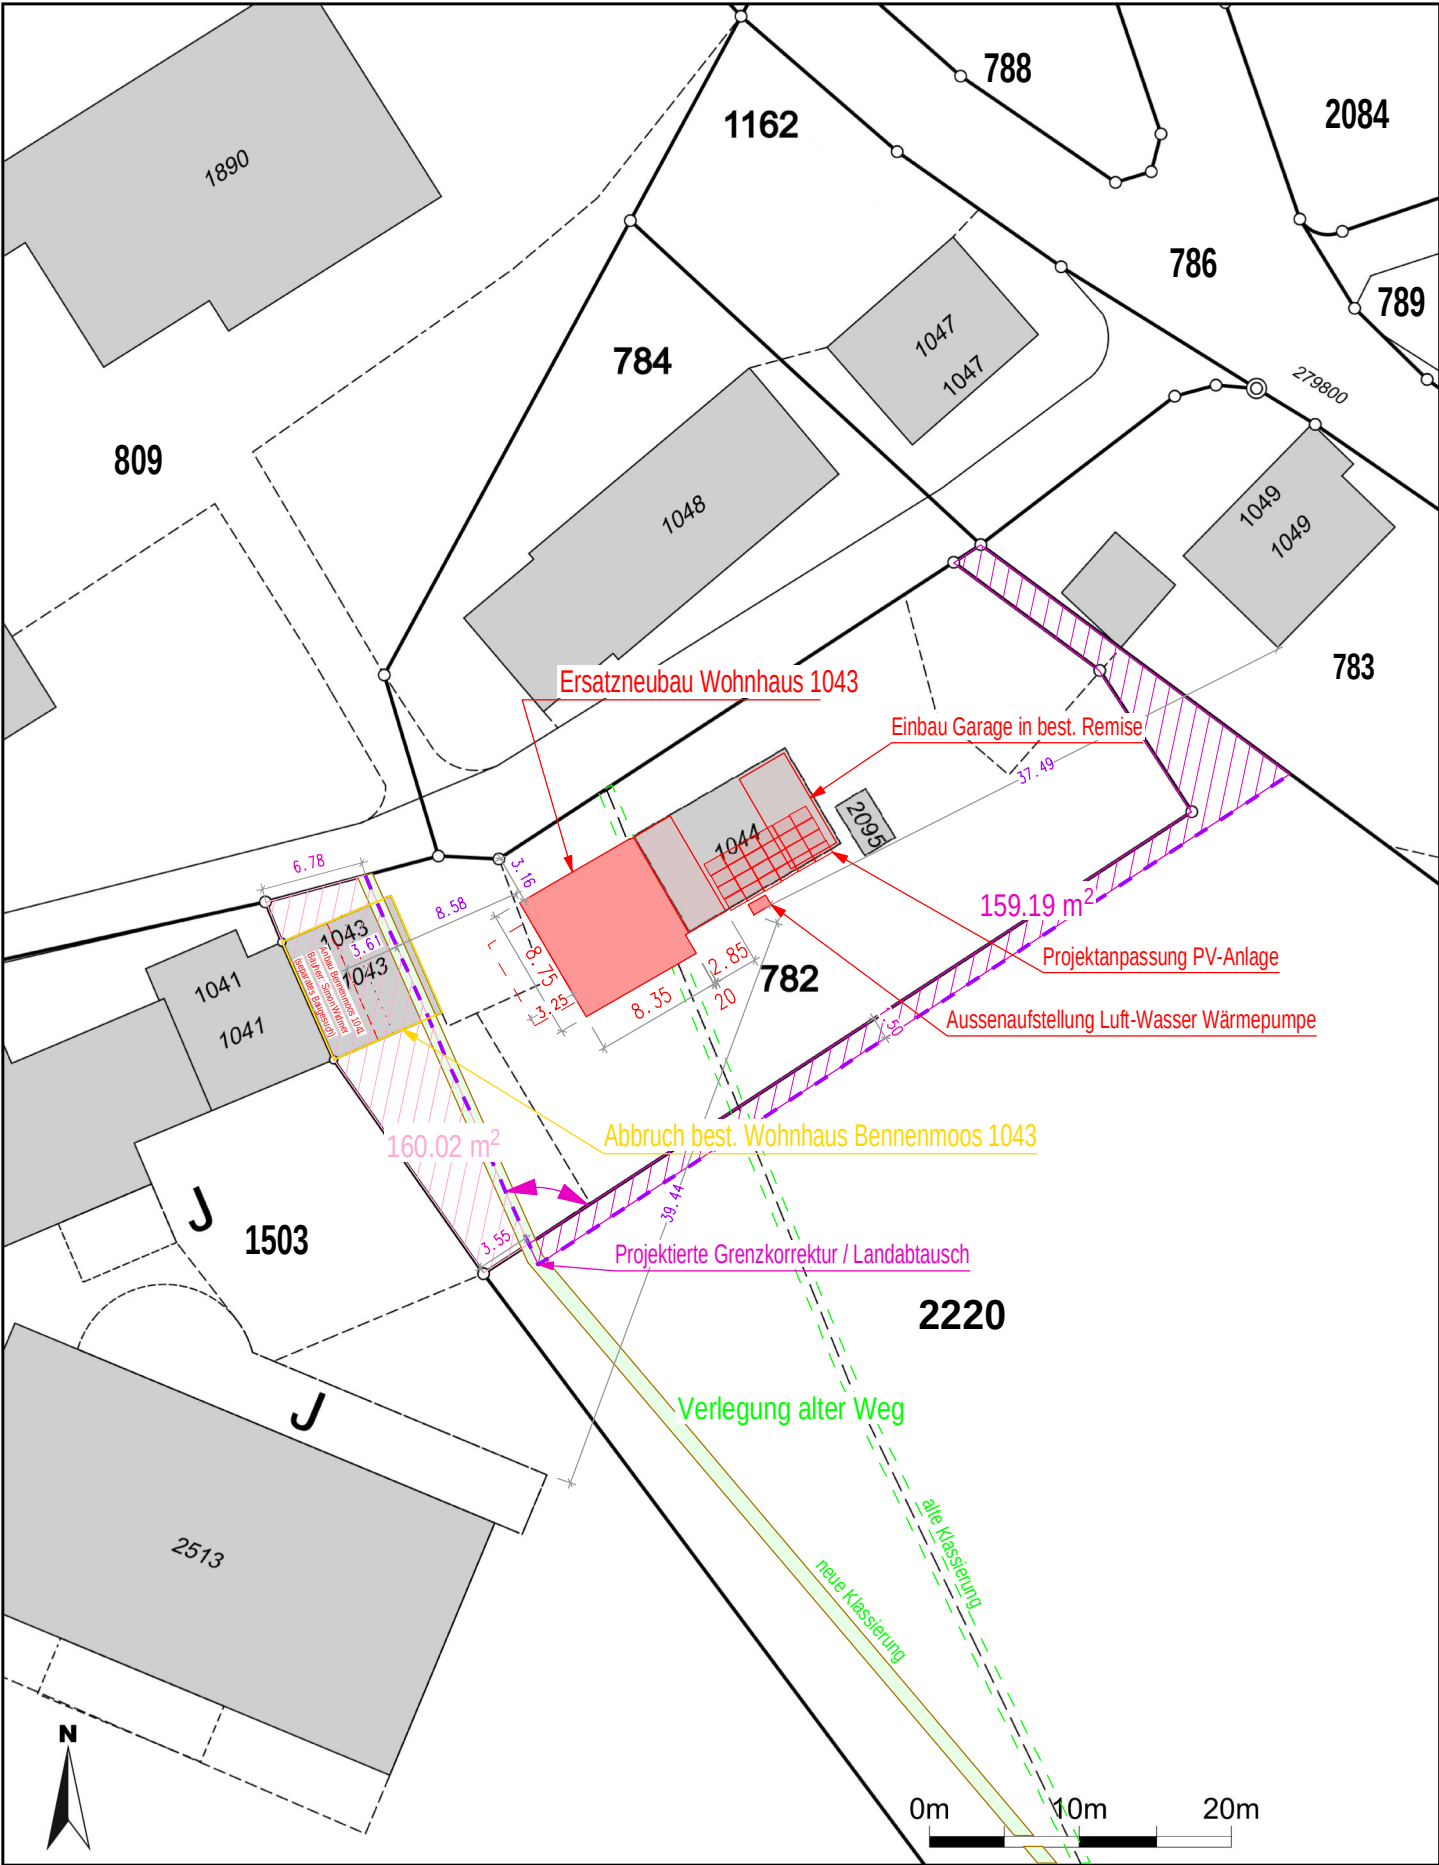

Masstab 1:500
Zentrumskoordinaten: 2'716'065, 1'248'160

Ort, Datum

Mühlrütli, 22.10.2025

Bauherr & Grundeigentümer,

Sarina Senn-Meier:

Florian Senn:

Grundeigentümer Parz. 1503+2220, Simon Widmer:

Projektverfasser, Senn Bauprojekt GmbH:



**SENN
BAUPROJEKT** GmbH

Florian Senn **079 660 70 11**
Landstrasse 30, 9606 Bütschwil
WWW.SENNBAUPROJEKT.CH

Plan:	Situationsplan					
Projekt:	Ersatzneubau Wohnhaus, Aussenaufstellung WP, Einbau Garage in best. Remise, Projektänderung PVA					
Objekt:	EFH Bennenmoos 1043, 9613 Mühlrütli					
Bauherr:	Sarina u. Florian Senn, Müselbachstrasse 5, 9612 Dreien					
Massstab:	Planung	gedruckt	Plan Nr.	Parzellen Nr.	m.ü.M.	
1:500	F. Senn	22.10.2025	1009	782	764	

Bestehend

Neu

Abbruch

