


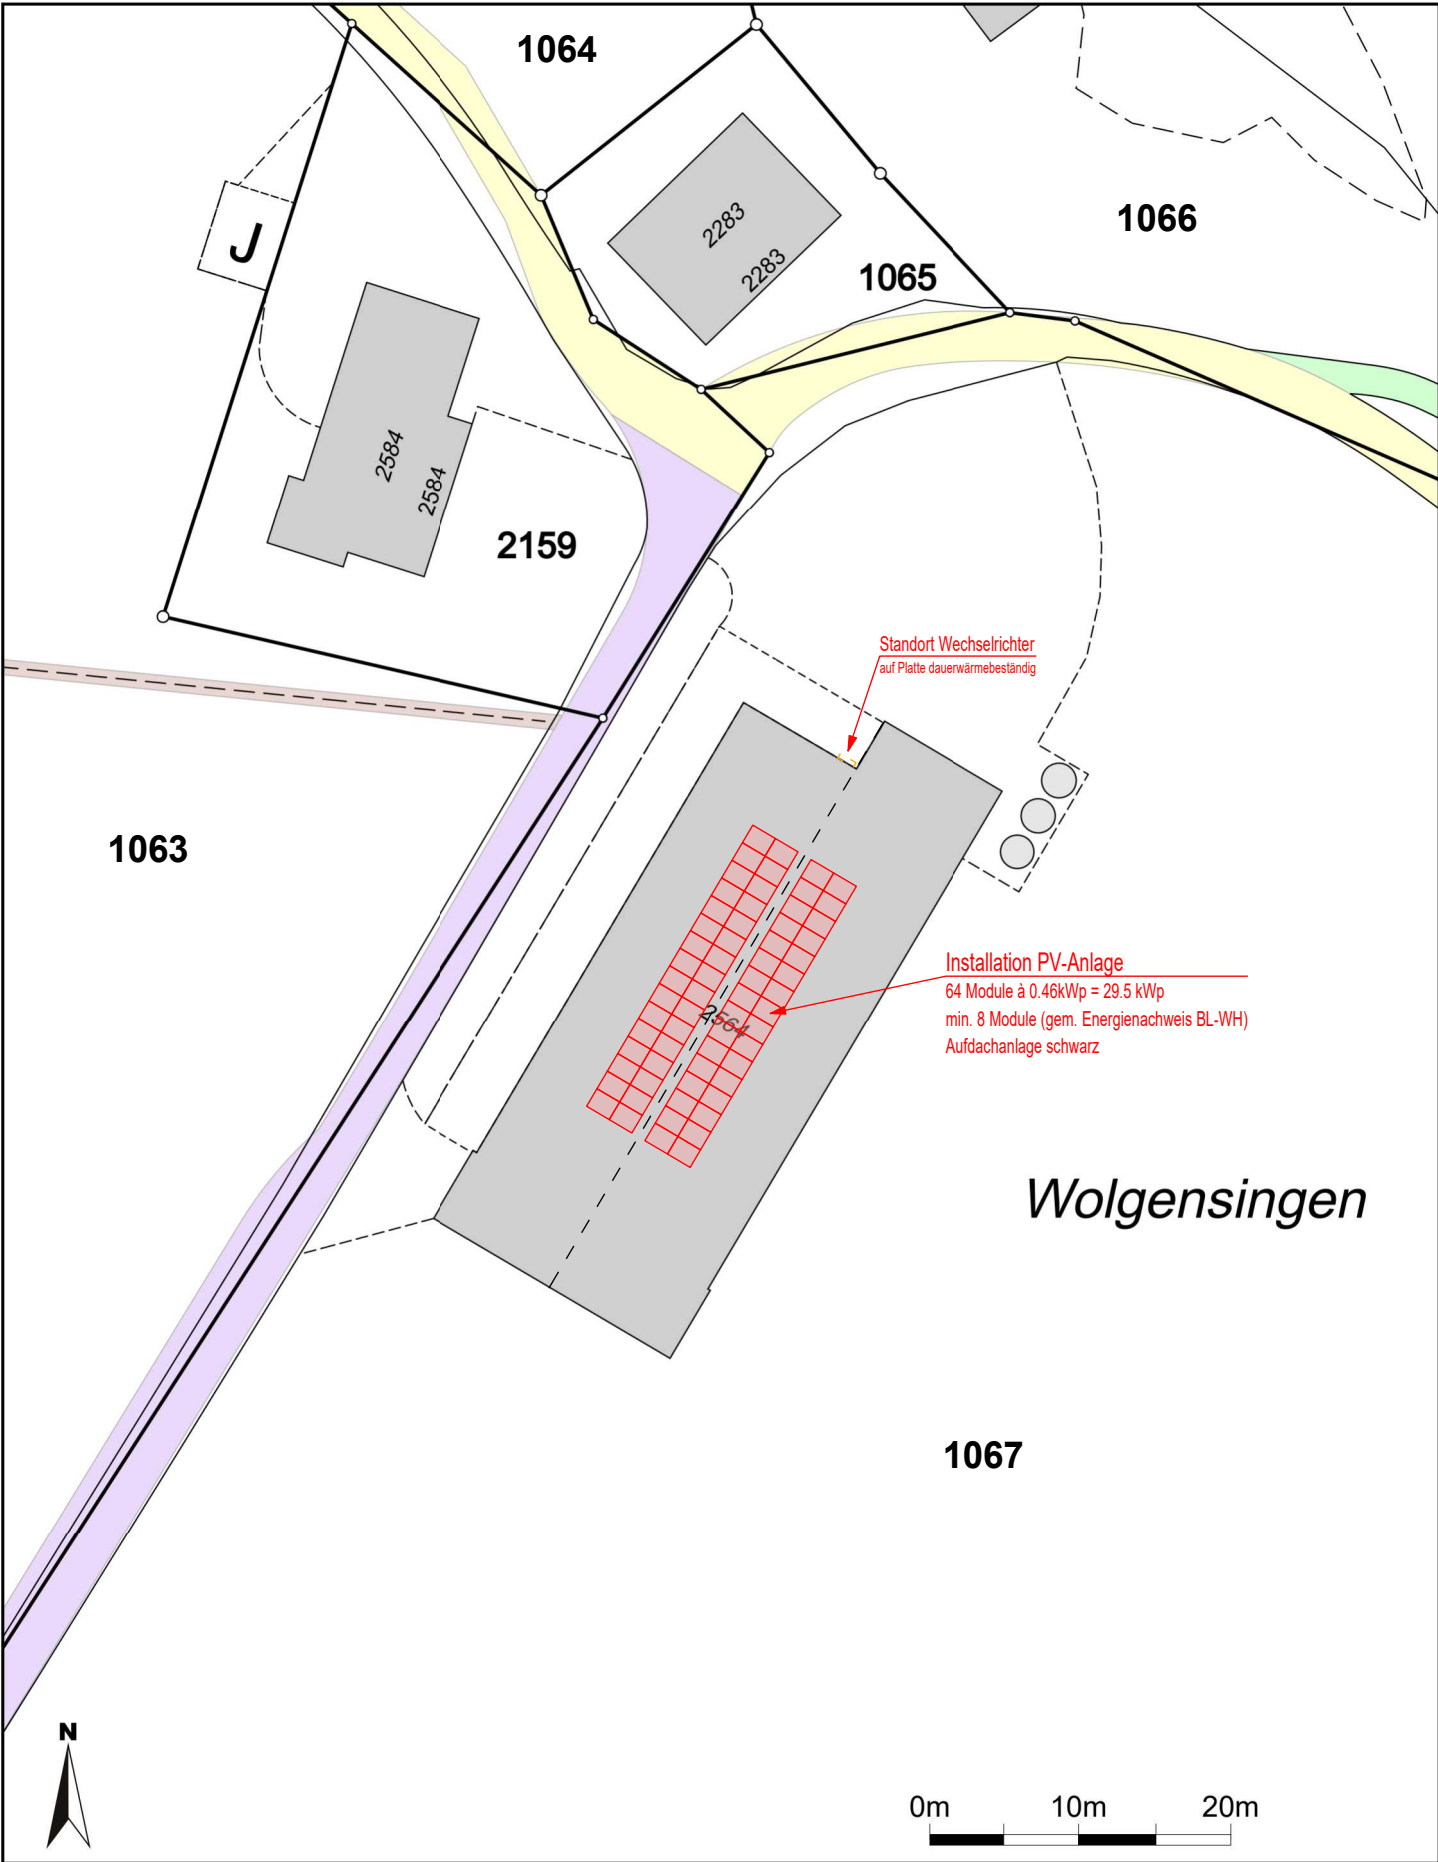

Massstab 1:500
Zentrumskoordinaten: 2'719'126, 1'246'824

Für die Richtigkeit und Aktualität der Daten wird keine Garantie übernommen.
Es gelten die Nutzungsbedingungen des Geoportals.
20.10.2025
Quelle: Amtliche Vermessung

Mosnang, 20.10.2025

Bauherr & Grundeigentümer Parz. Nr. 1067, Mario Brändle

Projektverfasser, Holzbauplan Toggenburg GmbH



**HOLZBAUPLAN
Toggenburg** GmbH

9606 Bütschwil | 079 887 81 09 | holzbauplantoggenburg.ch

Plan:	Situation PV-Anlage			
Objekt:	Projektergänzung Installation PV-Anlage, Anbau Milchzimmer			
Bauherr:	Mario Brändle, Wolgensingen, 9612 Dreien			
Massstab:	Planung	gedruckt	Parzellen Nr.	m.ü.M.
1:500	DB/CR	20.10.2025	1029/1067	765

Bestehend
Neu
Abbruch

