





### Aushubmaterial

Aushubmaterial Total:	ca. 286 m <sup>3</sup>
— Aushubmaterial wieder hinterfüllt:	ca. 155 m <sup>3</sup>
— Aushubmaterial zum Auffüllen:	ca. 131 m <sup>3</sup>

Schnitt Mst. 1:100

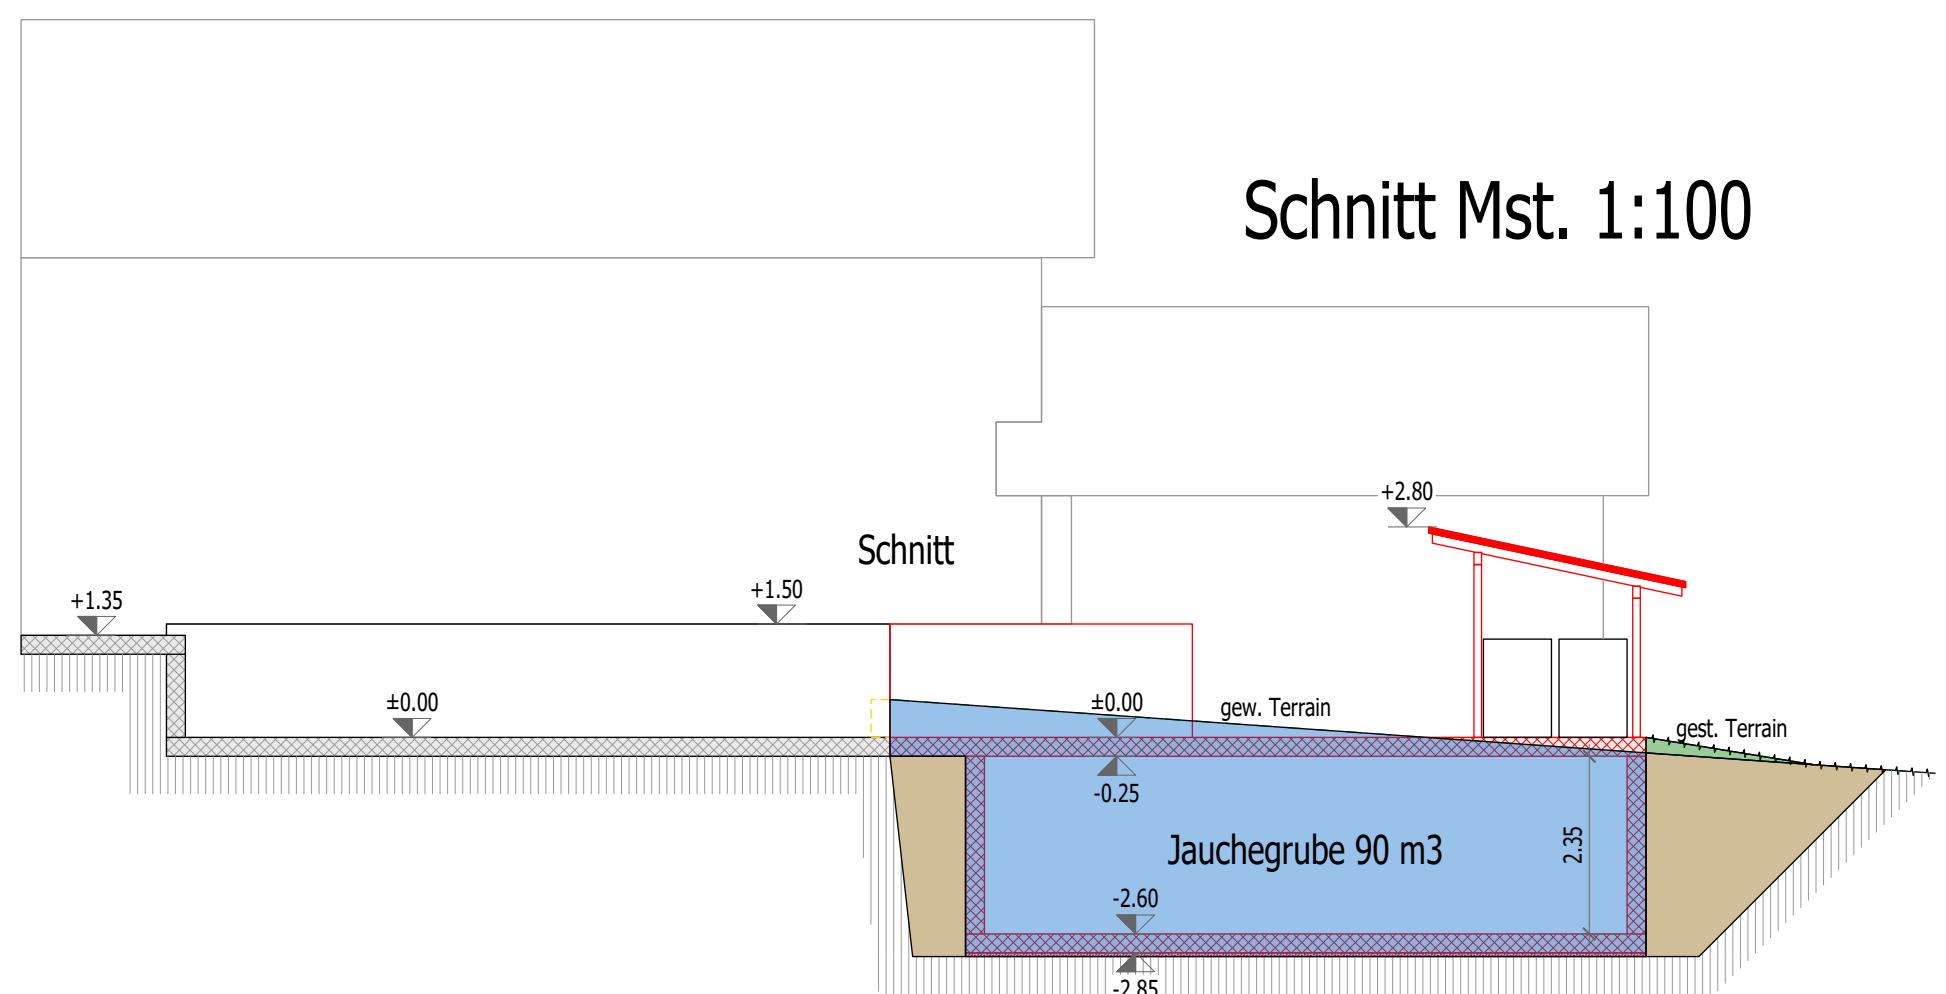

Kartenüberlagerung 1

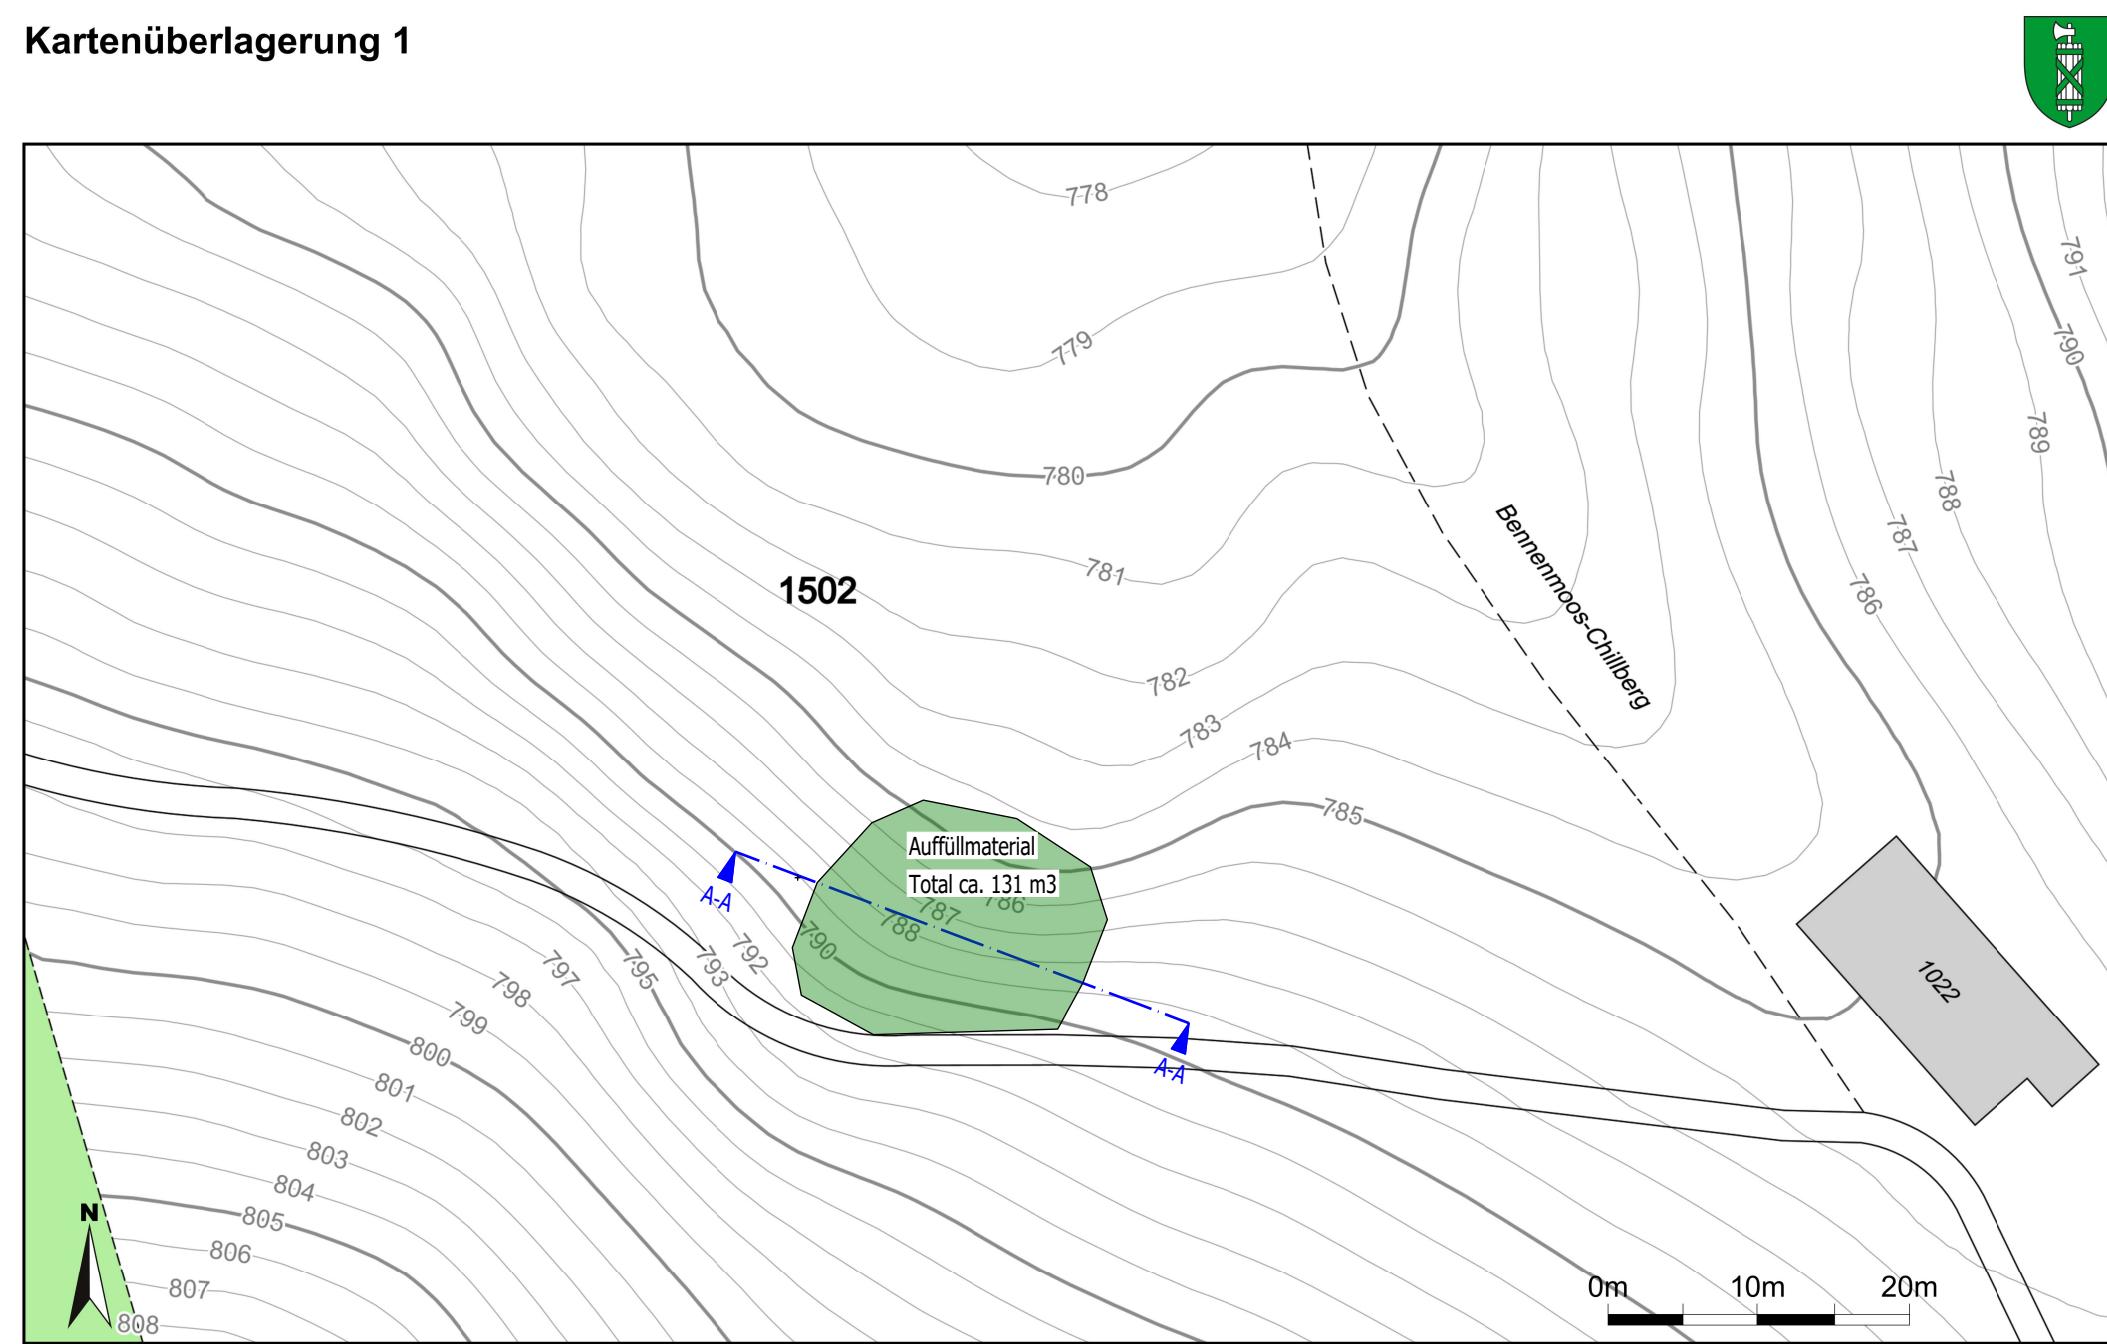

Schnitt A-A, Mst. 1:200



Das Aushubmaterial von der neuen Jauchegrube, das nicht wieder für das Hinterfüllen gebraucht wird, wird im Bereich Chillberg, (ca. 420m von der Jauchegrube entfernt) für das Ausgleichen der Bodenunebenheiten genutzt. Die Bewirtschaftung des Bodens mit den Maschinen ist im Moment durch die Bodenunebenheiten erschwert. Durch das Auffüllen kann für die Bewirtschaftung eine erhebliche Verbesserung erzielt werden.

### Legende

— Aushubmaterial wieder hinterfüllt.
— Aushubmaterial zum auffüllen.
— Auffüllmaterial

### Grundeigentümer

Widmer Marcel  
Cholwis 1020  
9613 Mühlrüti

### Bauherrschaft

Widmer Marcel & Apollonia  
Cholwis 1020  
9613 Mühlrüti

### Projektverfasser

Meile + Hollenstein AG  
Neu / Umbauten  
Cholwis  
9613 Mühlrüti

### Mühlrüti, den

Bauvorhaben:  
Anbau Mistwürfe mit Jauchegrube, Wasch- & Betankungsplatz  
Cholwis, 9613 Mühlrüti

**M** ■ Neubauten  
■ Umbauten  
MEILE + HOLLOWSTEIN AG  
■ Tel. 071 983 52 41 9613 Mühlrüti  
■ info@meile-hollenstein.ch

Auftraggeber:  
Widmer Marcel  
Cholwis 1021  
9613 Mühlrüti

Planverfasser:  
Meile + Hollenstein AG  
Neu- / Umbauten  
Cholwis  
9613 Mühlrüti

Planungsphase:  
Baueingabe  
Planitel:  
Aushubplan

Gezeichnet: I.M.

Datum: 12.11.2025

Revidiert:

Plangröße: 594/594

Massstab: 1:500