



PROJEKT NR. 129.3.011 / AM

## SONDERNUTZUNGSPLAN WALDABSTÄNDE

BAULINIEN

### SITUATION 1:500

26. FEBRUAR 2026

### AUFLAGE

Vom Gemeinderat erlassen:



Der Gemeindepräsident

Die Gemeinderatsschreiberin

Öffentliche Auflage:

Genehmigt vom Amt für Raumentwicklung und Geoinformation:

Der Amtsleiter

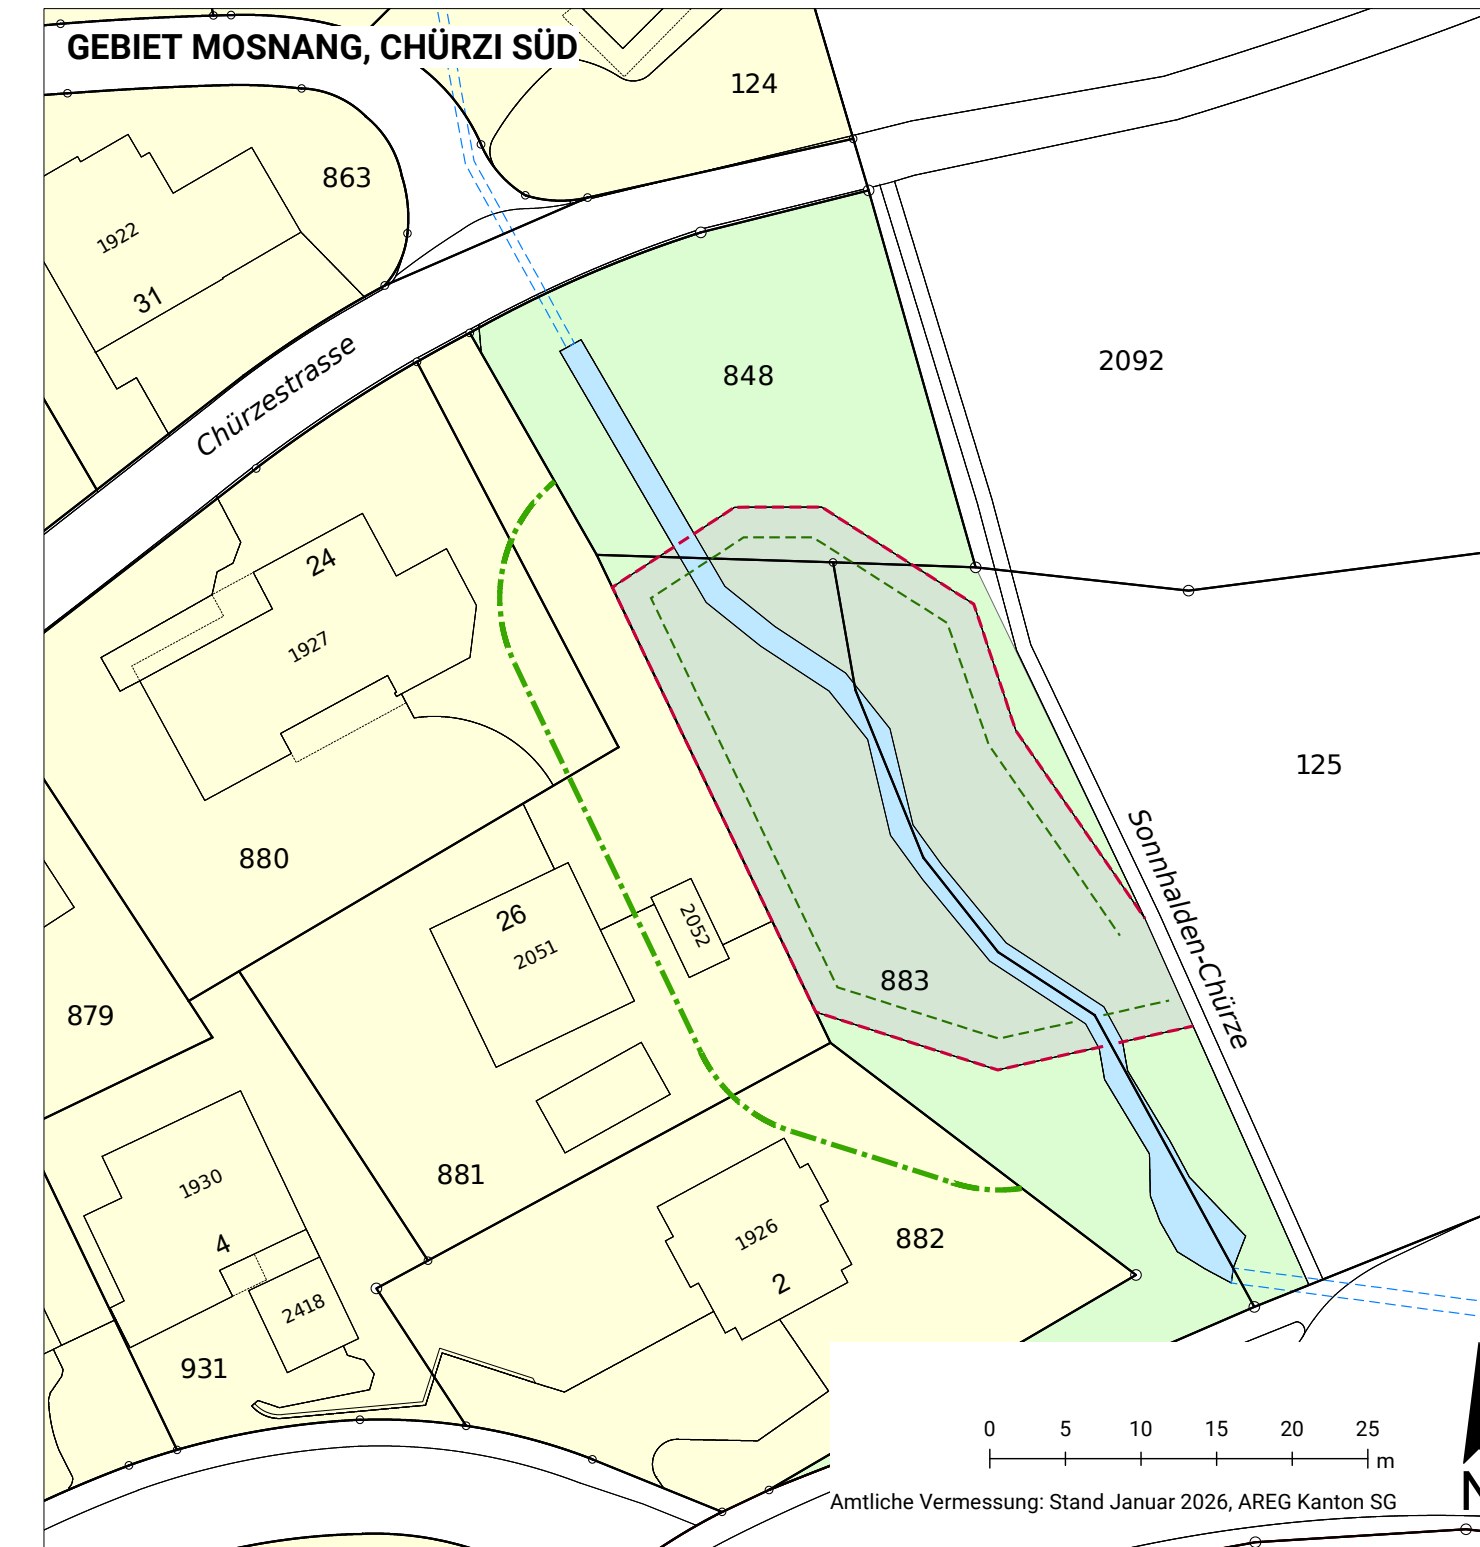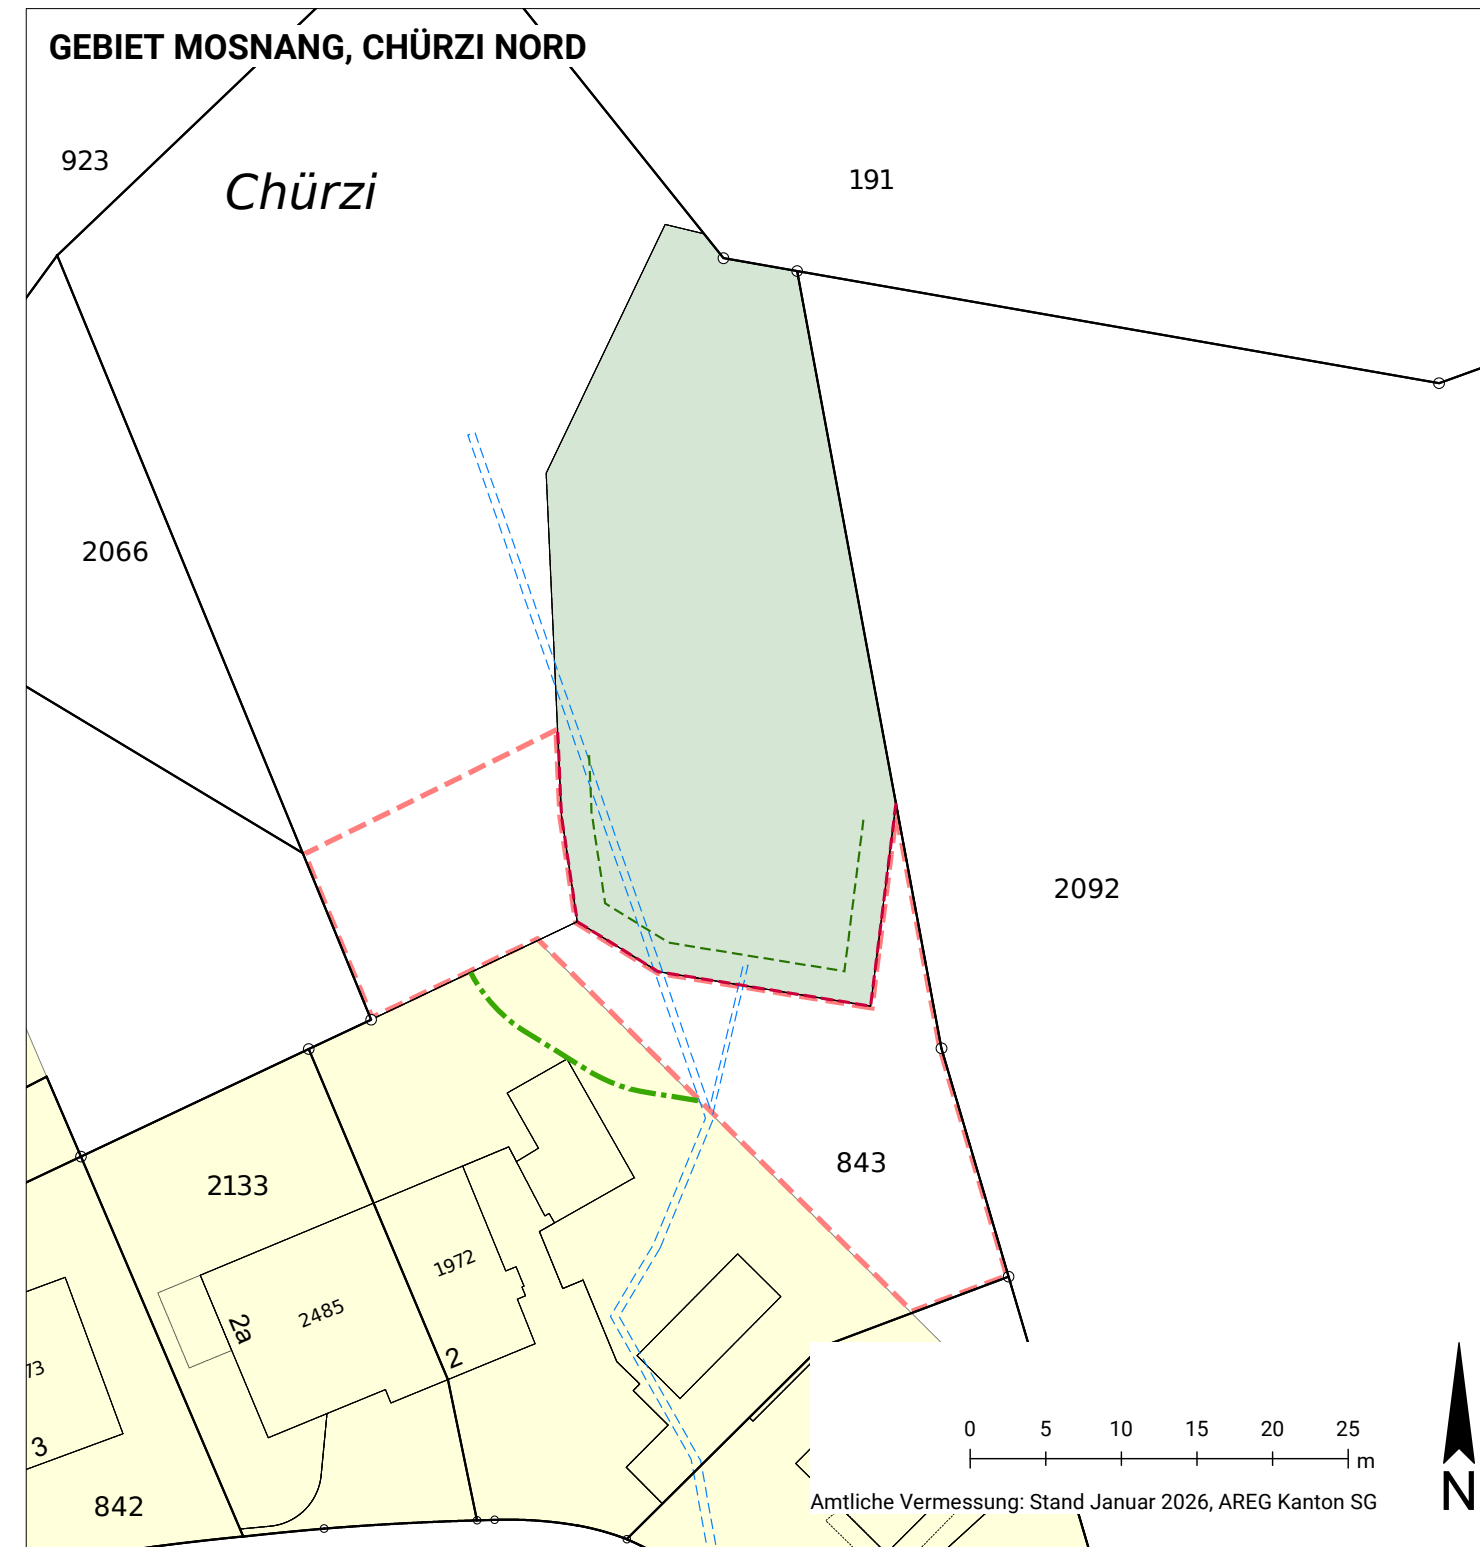

#### FESTLEGUNG

Baulinie Waldabstand 10m

#### HINWEISE

- Waldgrenze bestehend
- Stockgrenze bestehend
- Gebiet mit statischer Waldgrenze gemäss Zonenplan Revision
- Freihaltezone innerhalb Bauzone gemäss Zonenplan Revision
- Wald gemäss Zonenplan Revision
- Bauzone gemäss Zonenplan Revision
- Gewässer offen / eingedolt gemäss Zonenplan Revision

