



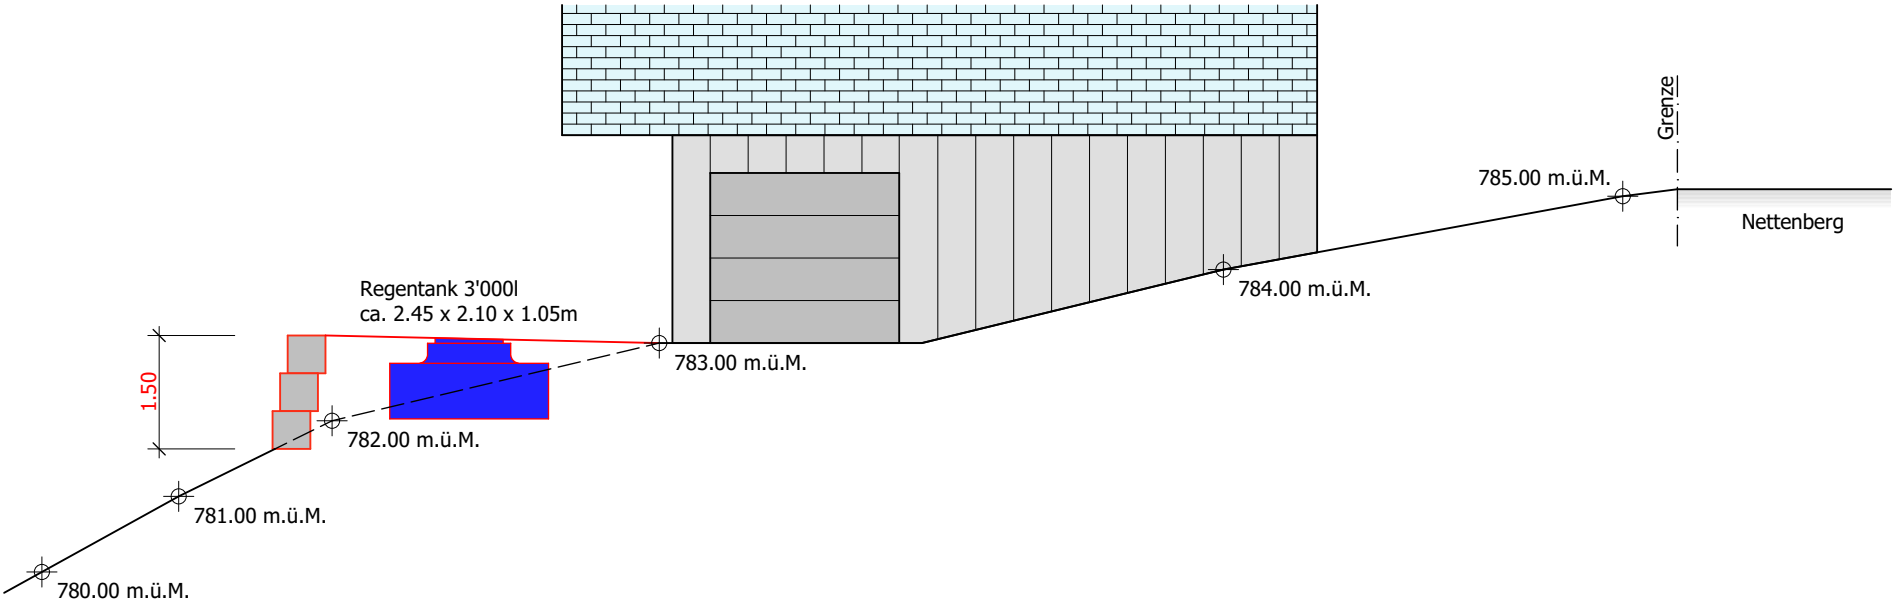


Schnitt 1:100

Grundriss 1:100

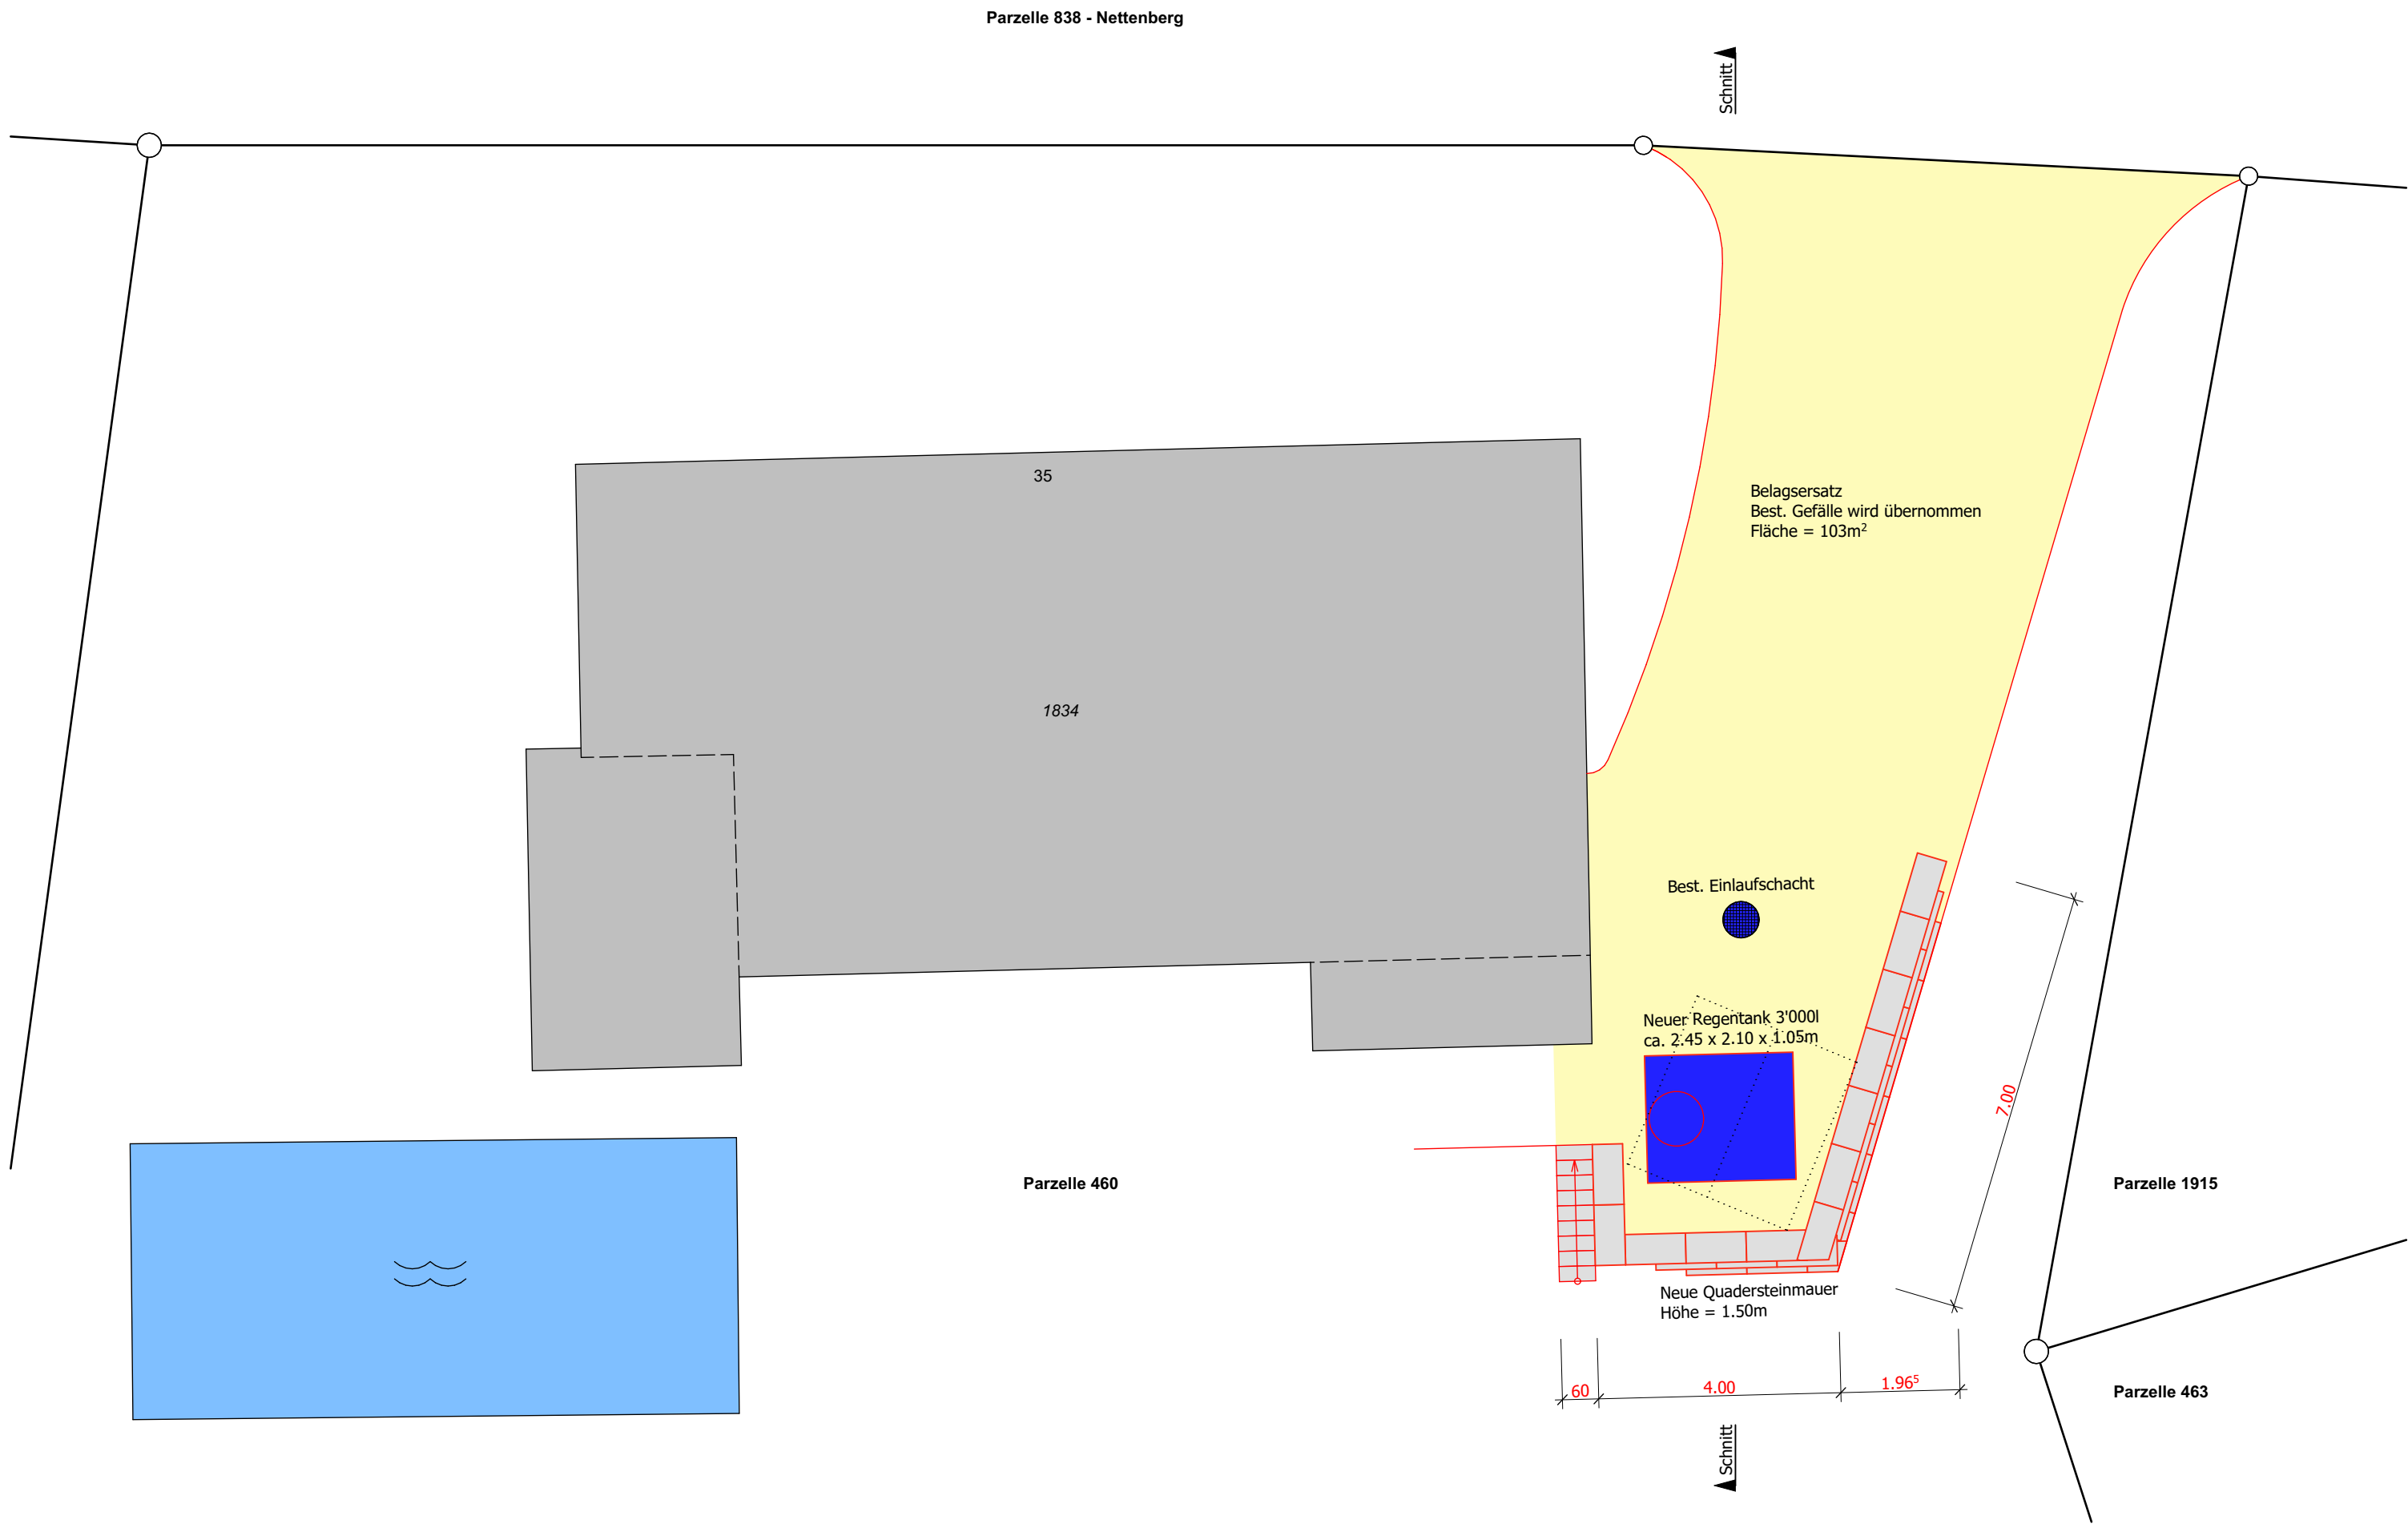

Legende

- Bestehend
- Abbruch
- Neu

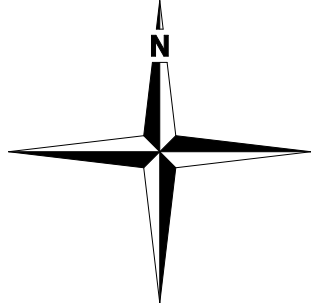

Die Bauherrschaft

Franziska + Jürg Niebecker, Nettenberg 35, Mosnang

Der Grundeigentümer

Franziska + Jürg Niebecker, Nettenberg 35, Mosnang

Der Projektverfasser

Tamara Oberholzer, E. Weber AG, Ebnerstrasse 79, Wattwil

		E. Weber AG Immobilienabteilung Ebnerstrasse 79 9630 Wattwil www.weber-wattwil.ch		Tamara Oberholzer Telefon 071 987 59 27 tamara.oberholzer@weber-wattwil.ch	
Bauherr Objekt		Franziska + Jürg Niebecker, Nettenberg 35, 9607 Mosnang Umgebung EFH Niebecker, Nettenberg 35, 9607 Mosnang			
1301-05-01		Baueingabe Situation, Grundrisse + Schnitt			
Projektnummer Gezeichnet		1301-05 TO	Massstab Grösse	1:100, 1:500 63 x 60 cm	Datum Revidiert
					22.05.2026 -