


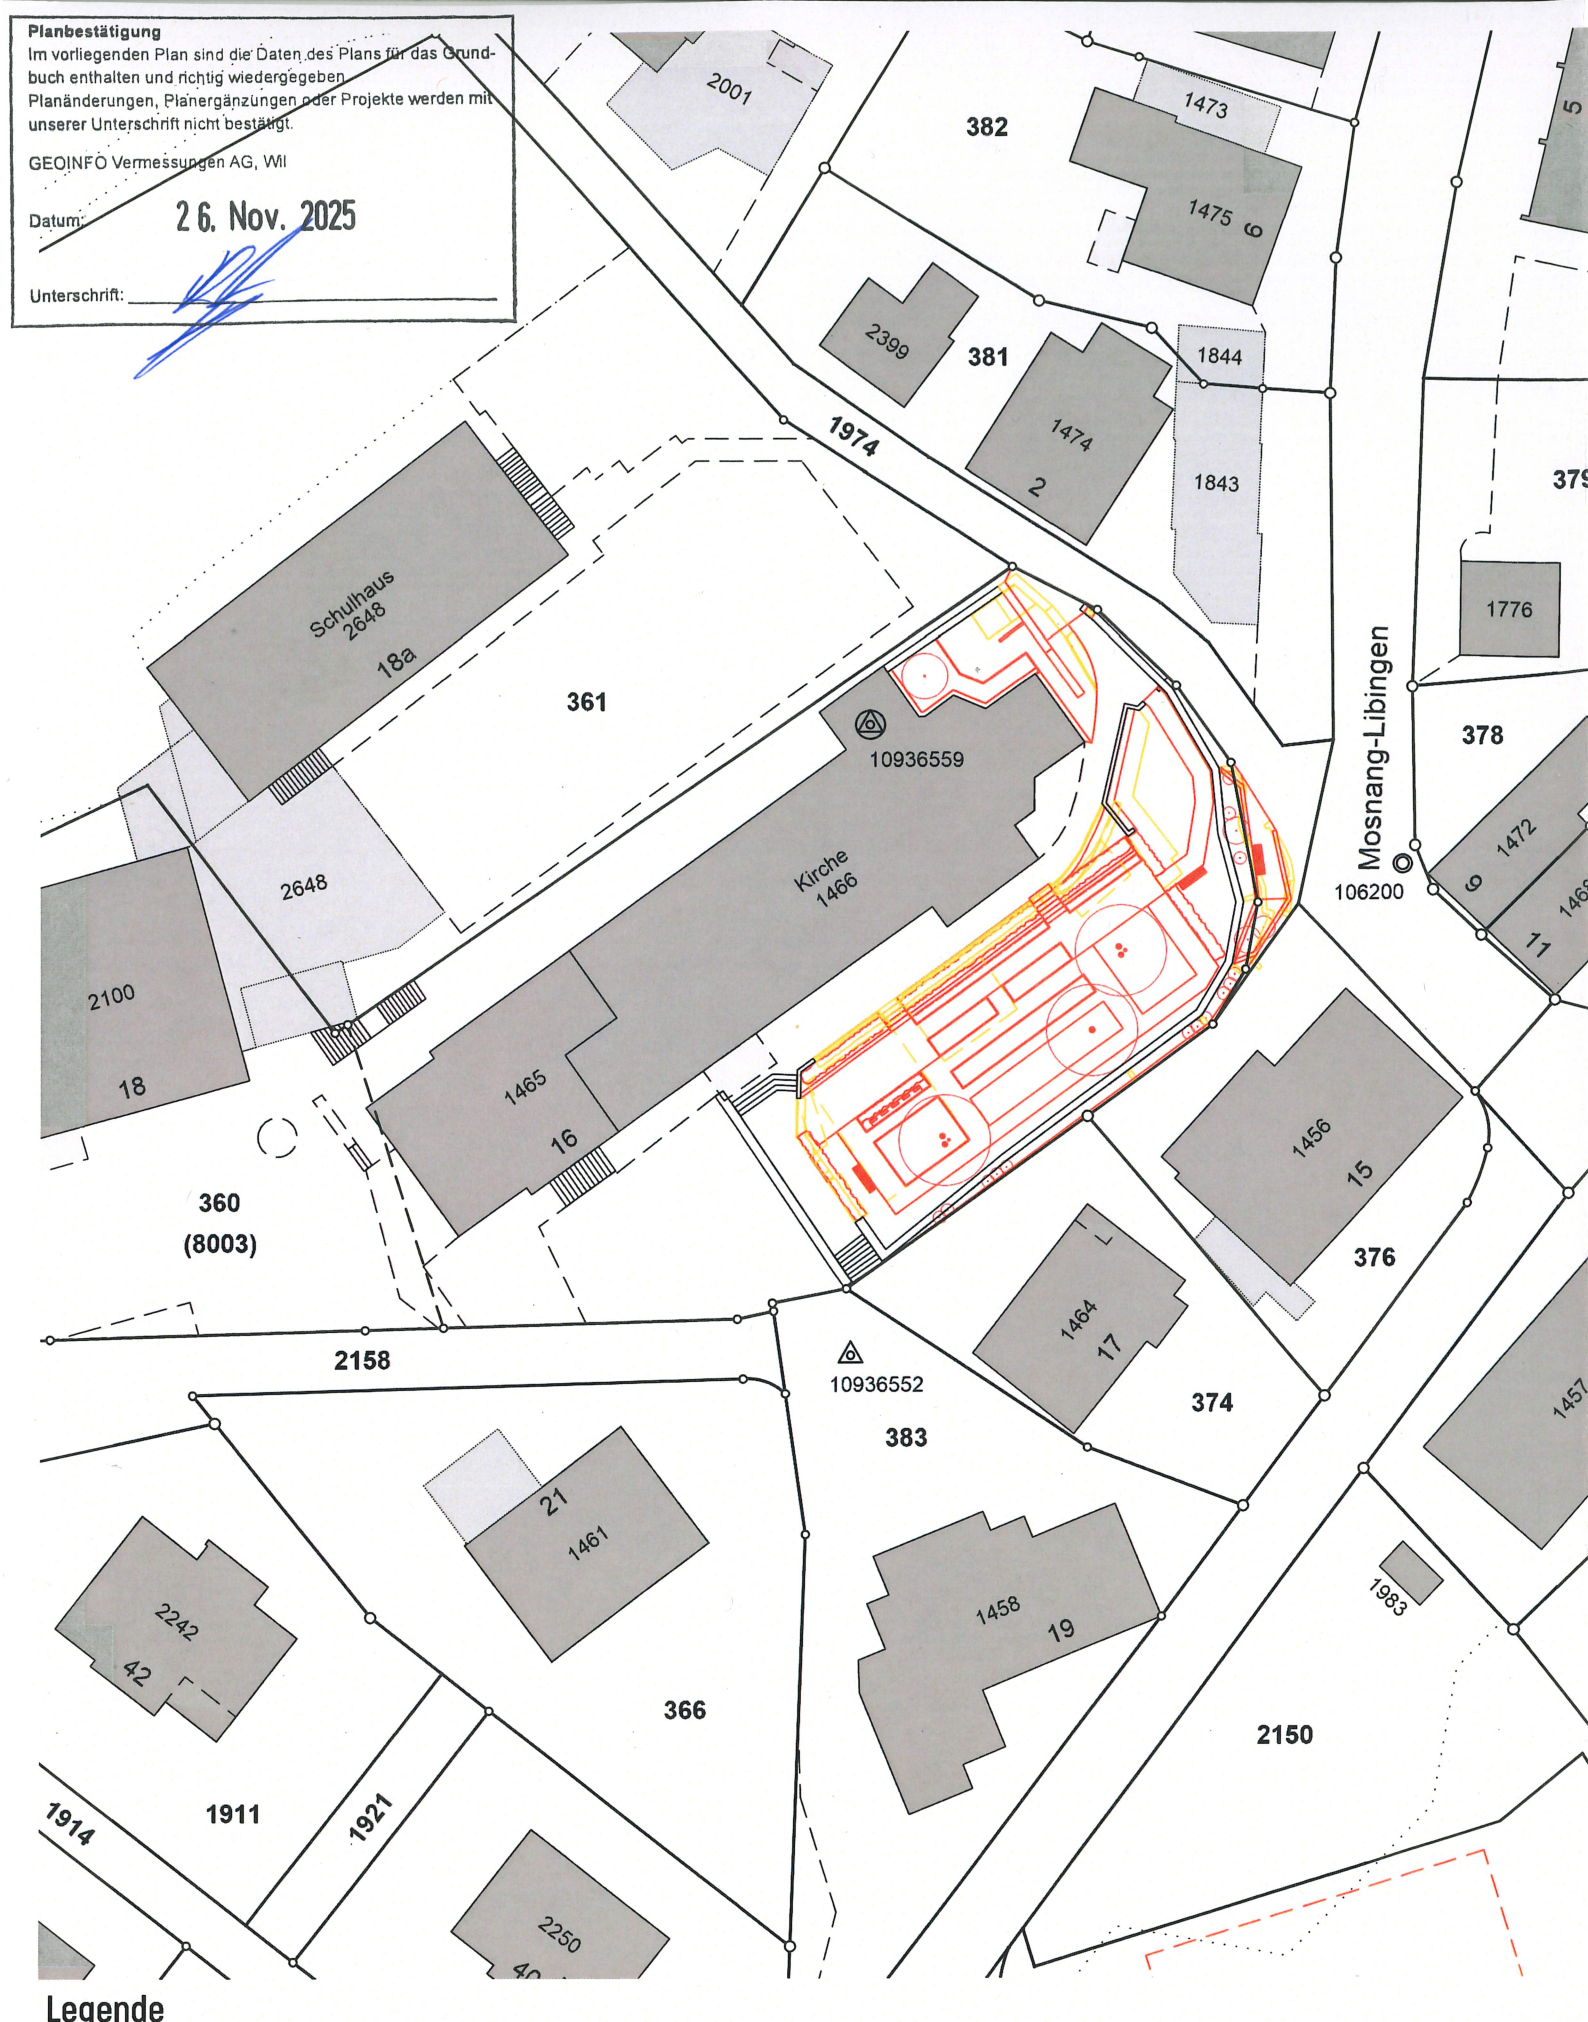

**Planbestätigung**  
Im vorliegenden Plan sind die Daten des Plans für das Grundbuch enthalten und richtig wiedergegeben.  
Planänderungen, Planergänzungen oder Projekte werden mit unserer Unterschrift nicht bestätigt.  
GEOINFO Vermessungen AG, WIL  
Datum: **26. Nov. 2025**  
Unterschrift:

Gemeinde Mosnang

# Friedhof Libingen, Libingen

Umgebung  
Übersicht Situation M 1:500

|            |                                                         |            |                                                           |
|------------|---------------------------------------------------------|------------|-----------------------------------------------------------|
| Ort, Datum | Grundeigentümer/Bauherr<br>(Gemeinde Mosnang, Libingen) | Ort, Datum | Landschaftsarchitekt<br>(Fässler Freiraumplanung AG, WIL) |
|------------|---------------------------------------------------------|------------|-----------------------------------------------------------|

## Baueingabe

|                 |                                          |
|-----------------|------------------------------------------|
| Plannummer      | 22028-300                                |
| Format          | A3                                       |
| Zeichnungsdatei | 22028_BE Situ und Schnitte_2025-11-04swl |

|            |            |  |  |  |  |  |
|------------|------------|--|--|--|--|--|
| Revision   | ...        |  |  |  |  |  |
| Entwurf    | rs         |  |  |  |  |  |
| Gezeichnet | swl        |  |  |  |  |  |
| Datum      | 26.11.2025 |  |  |  |  |  |
| Freigabe   | ns/swl     |  |  |  |  |  |



**Legende**

|  |         |  |              |  |                  |
|--|---------|--|--------------|--|------------------|
|  | Bestand |  | Planung, Neu |  | Abbruch / Rodung |
|--|---------|--|--------------|--|------------------|

**Fässler Freiraumplanung AG**  
Hubstrasse 104  
CH - 9500 Wil  
Tel. +41 71 913 96 50  
www.faessler-planung.ch

