


Zonenplan, kantonale Darstellung Kt

Robert Fischbacher, Hinterdorfstrasse 11, 9607 Mosnang

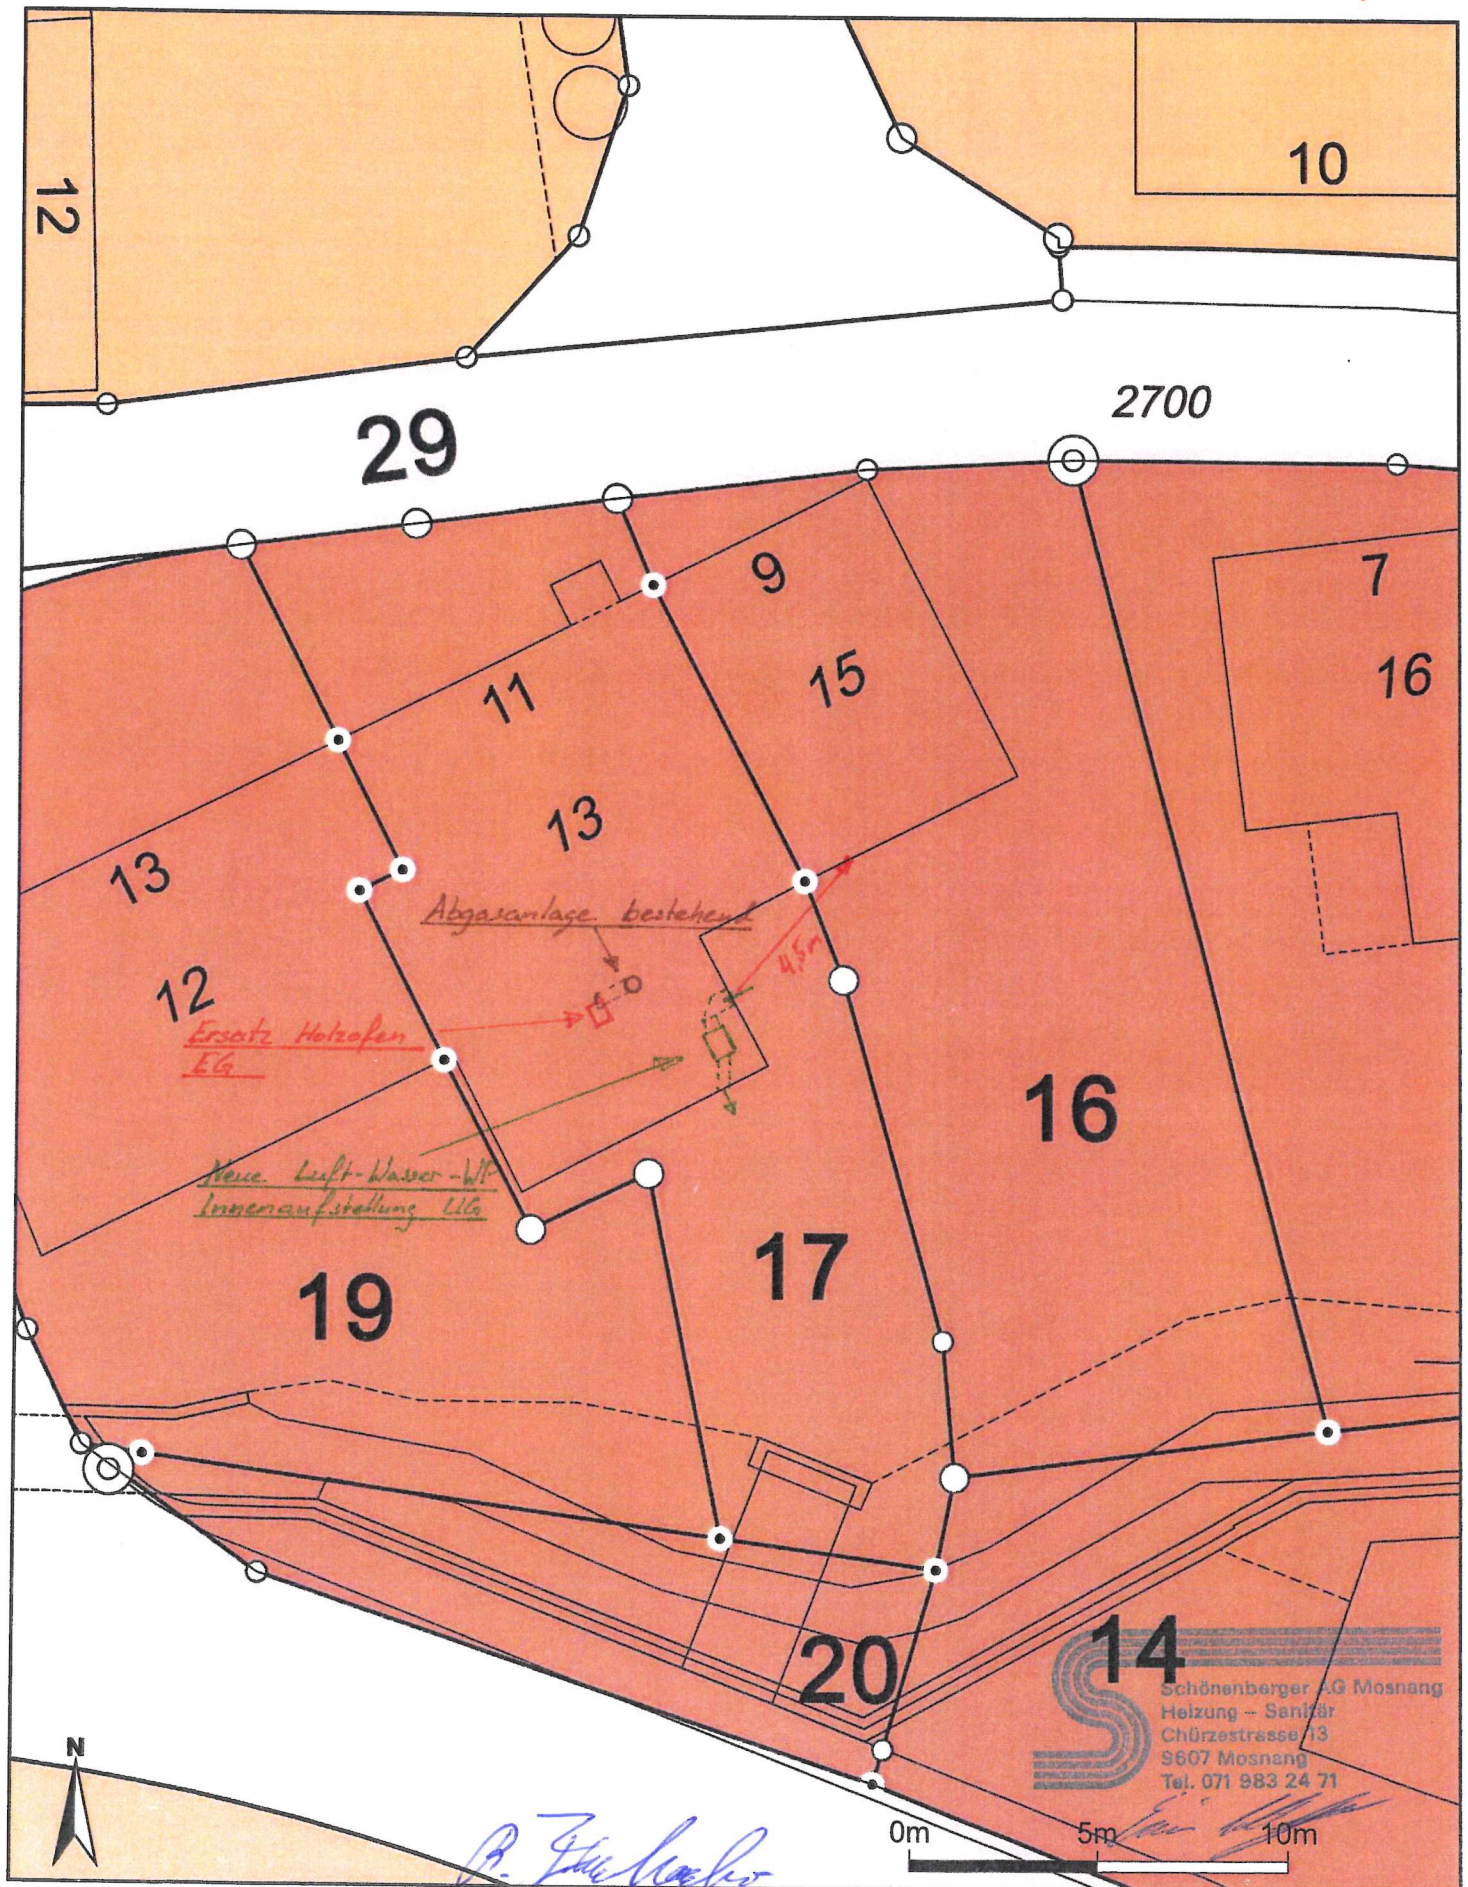

Massstab 1:200

Zentrumskoordinaten: 2'720'807, 1'246'991

Für die Richtigkeit und Aktualität der Daten wird keine Garantie übernommen.
Es gelten die Nutzungsbedingungen des Geoportals.

03.09.2026

Quelle Grundlagedaten: Amtliche Vermessung