
Bestehend
Abbruch
Neubau

Kartenüberlagerung 1

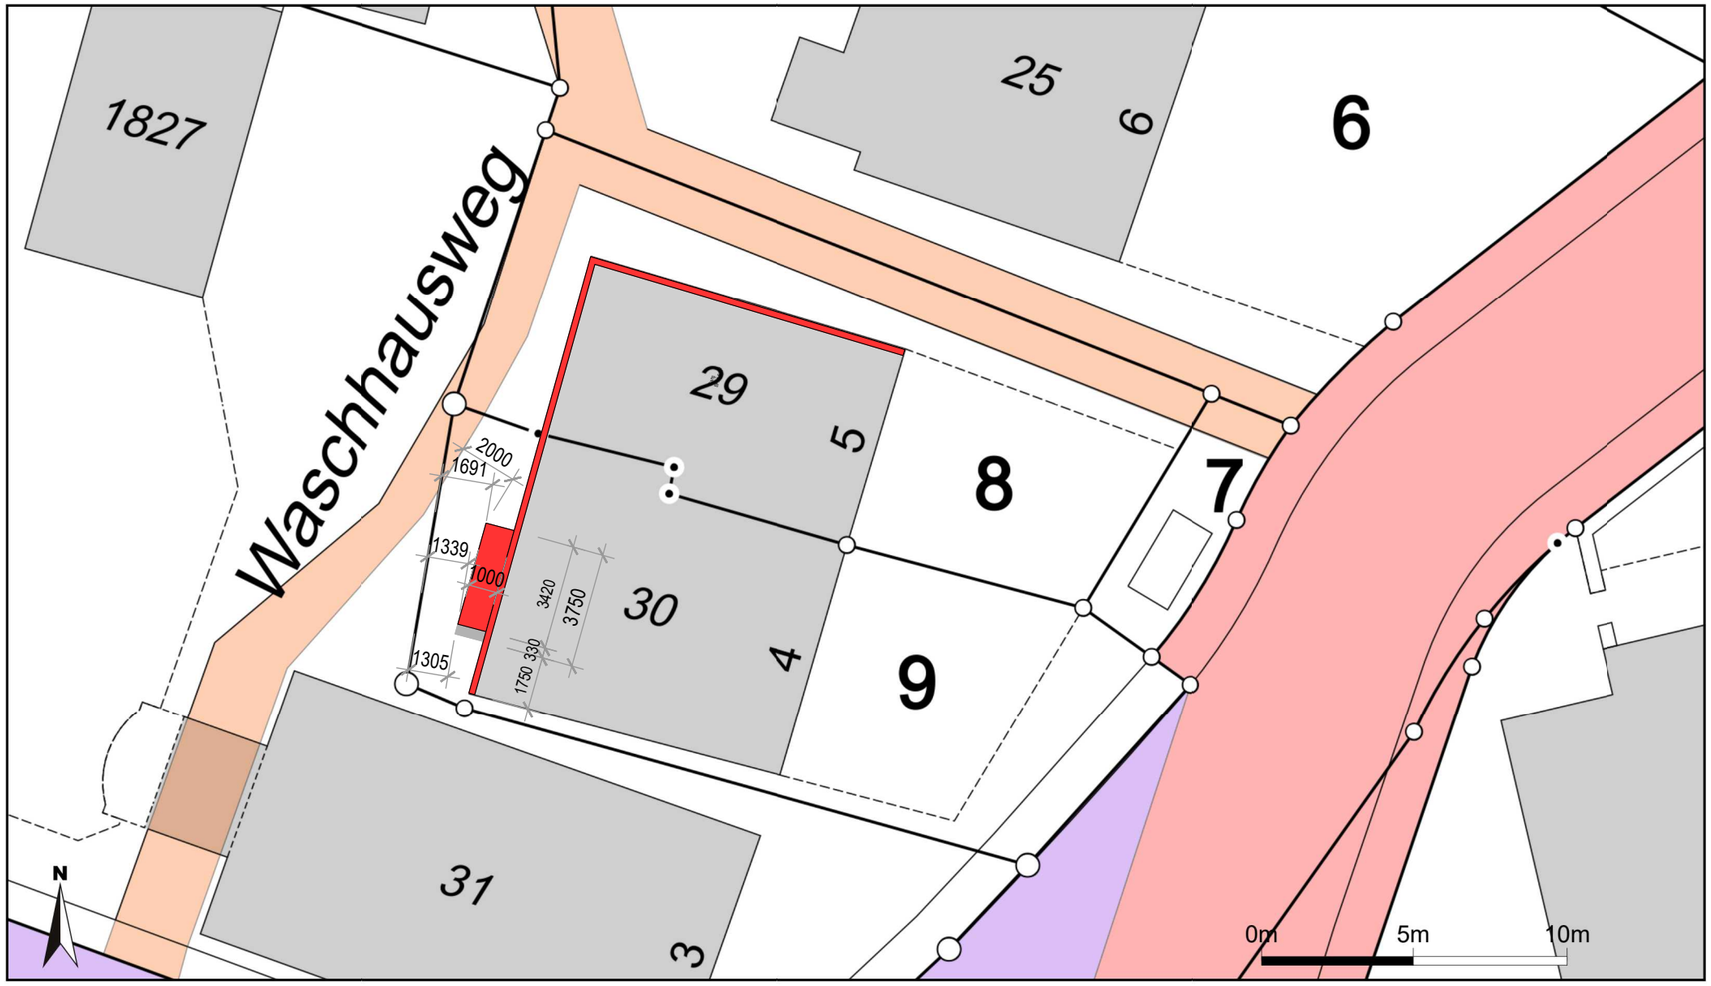

Massstab 1:200
Zentrumskoordinaten: 2'720'893, 1'246'962

Für die Richtigkeit und Aktualität der Daten wird keine Garantie übernommen.
Es gelten die Nutzungsbedingungen des Geoportals.
25.09.2026
Quelle: Amtliche Vermessung

cadwork®

PLANINHALT
Situationsplan Balkon

BAUVORHABEN
Kirchplatz

NR.
1339

BAUHERRSCHAFT
Fam. Rüegg

PROJEKTVERFASSER
LR

DATUM
14.09.2026

GEZEICHNET
LR

PLANFORMAT
A3

MASSSTAB
1:200