


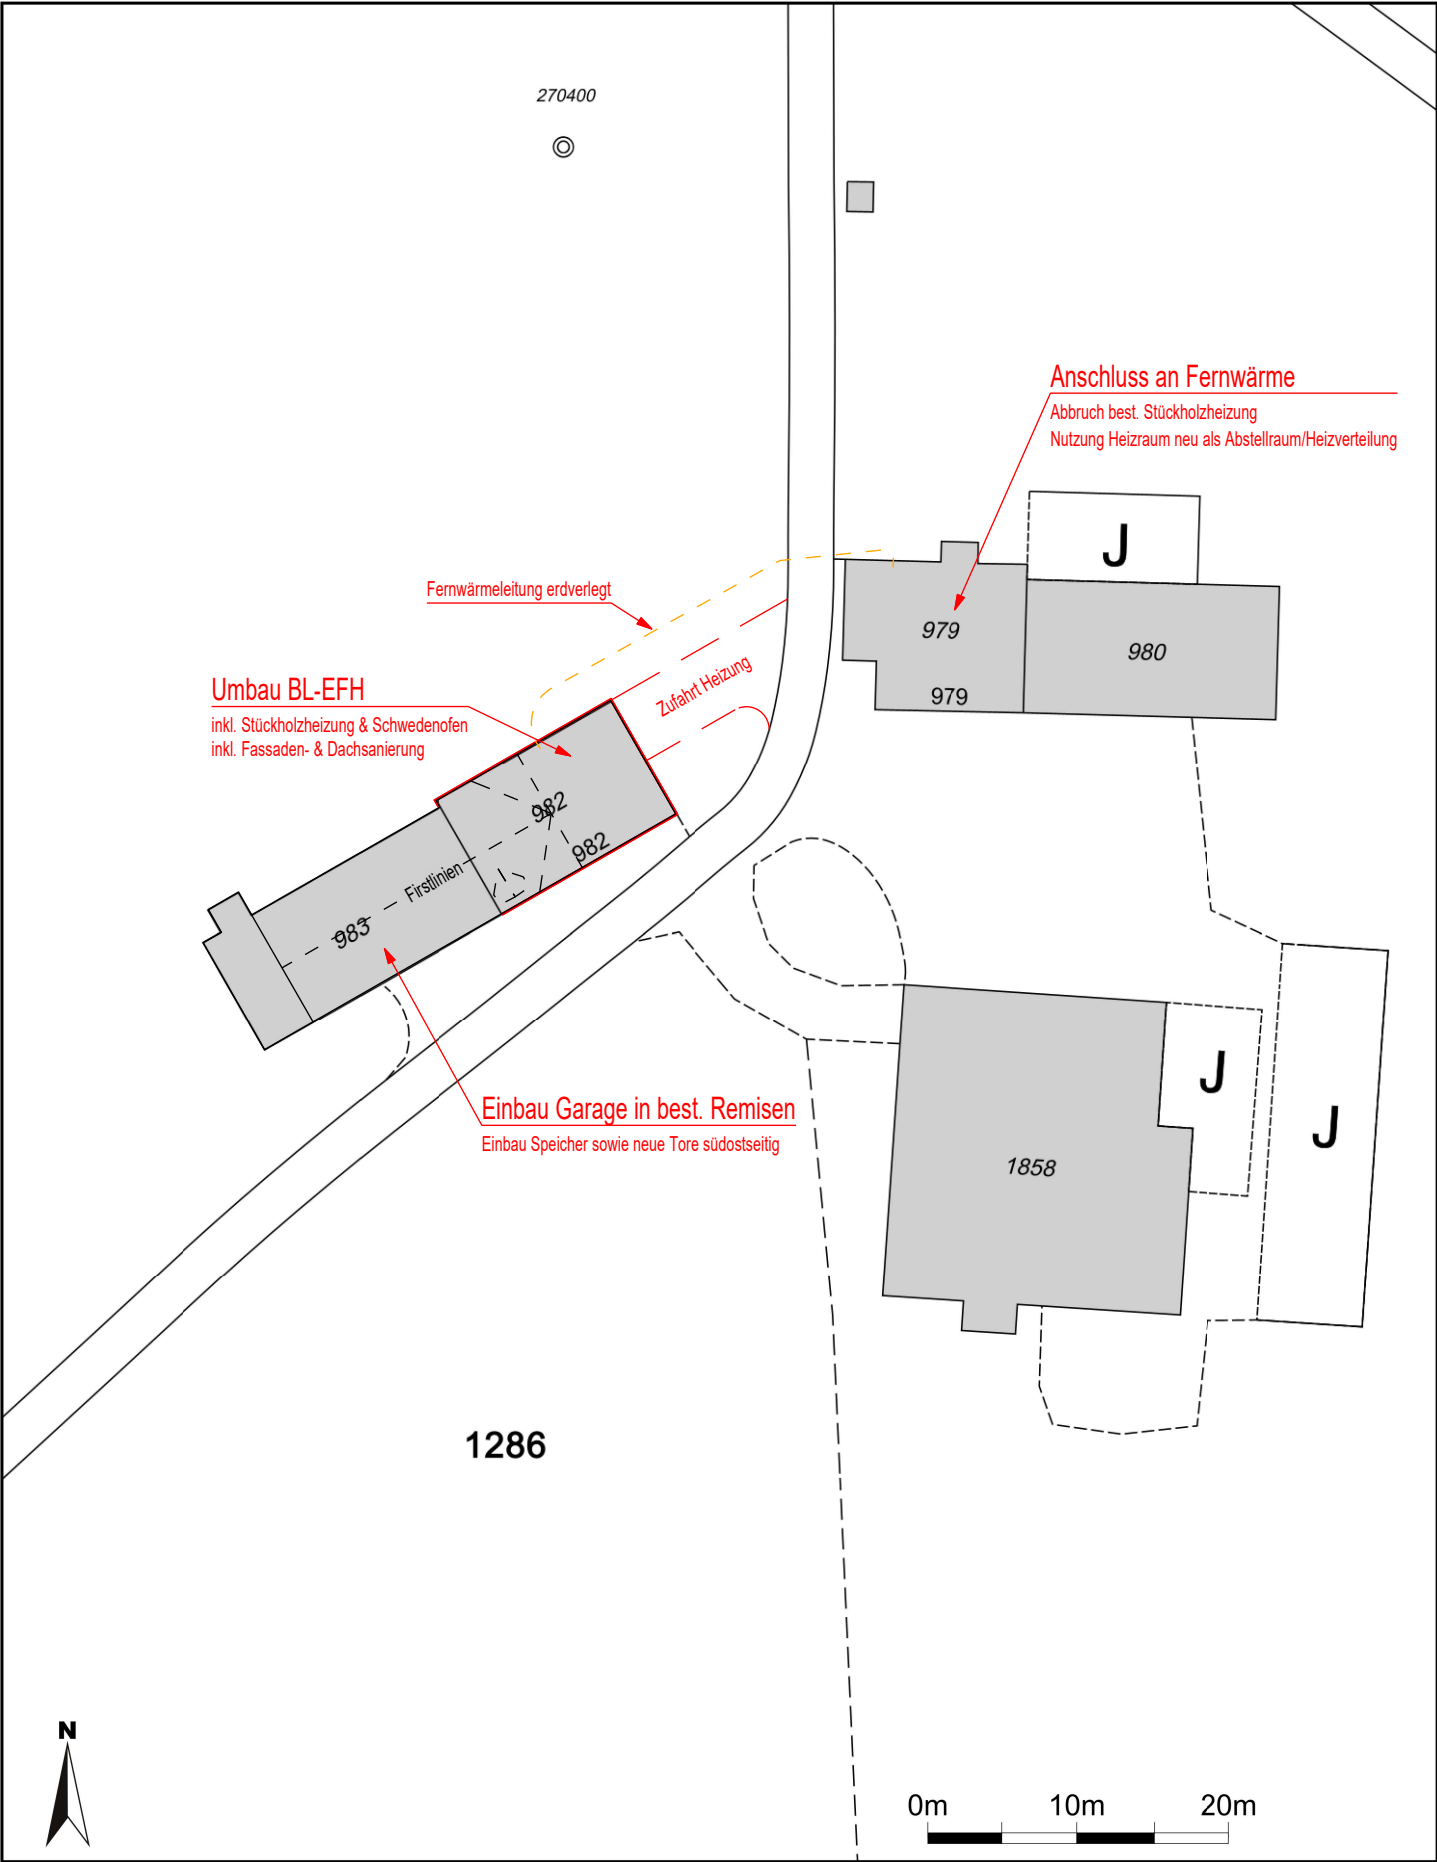

Masstab 1:500
Zentrumskoordinaten: 2'717'285, 1'247'765

Für die Richtigkeit und Aktualität der Daten wird keine Garantie übernommen.
Es gelten die Nutzungsbedingungen des Geoportals.
22.06.2026
Quelle: Amtliche Vermessung

Mühlrütli, 22.06.2026
Bauherr, Martin Widmer
Grundeigentümer, Felix Widmer
Projektverfasser, Holzbauplan Toggenburg GmbH

HOLZBAUPLAN
PlanToggenburg

GmbH

9606 Bütschwil | 079 887 81 09 | holzbauplantoggenburg.ch

Plan:	Situationsplan				
Objekt:	Umbau & Sanierung EFH Widmer, Breitenmoos 982, Mühlrütli				
Bauherr:	Martin Widmer, Breitenmoos 979, 9613 Mühlrütli				
Masstab:	Planung	gedruckt	Parzellen Nr.	m.ü.M.	
1:500	DB/KF	22.06.2026	1286	741	

Bestehend

Neu

Abbruch

