


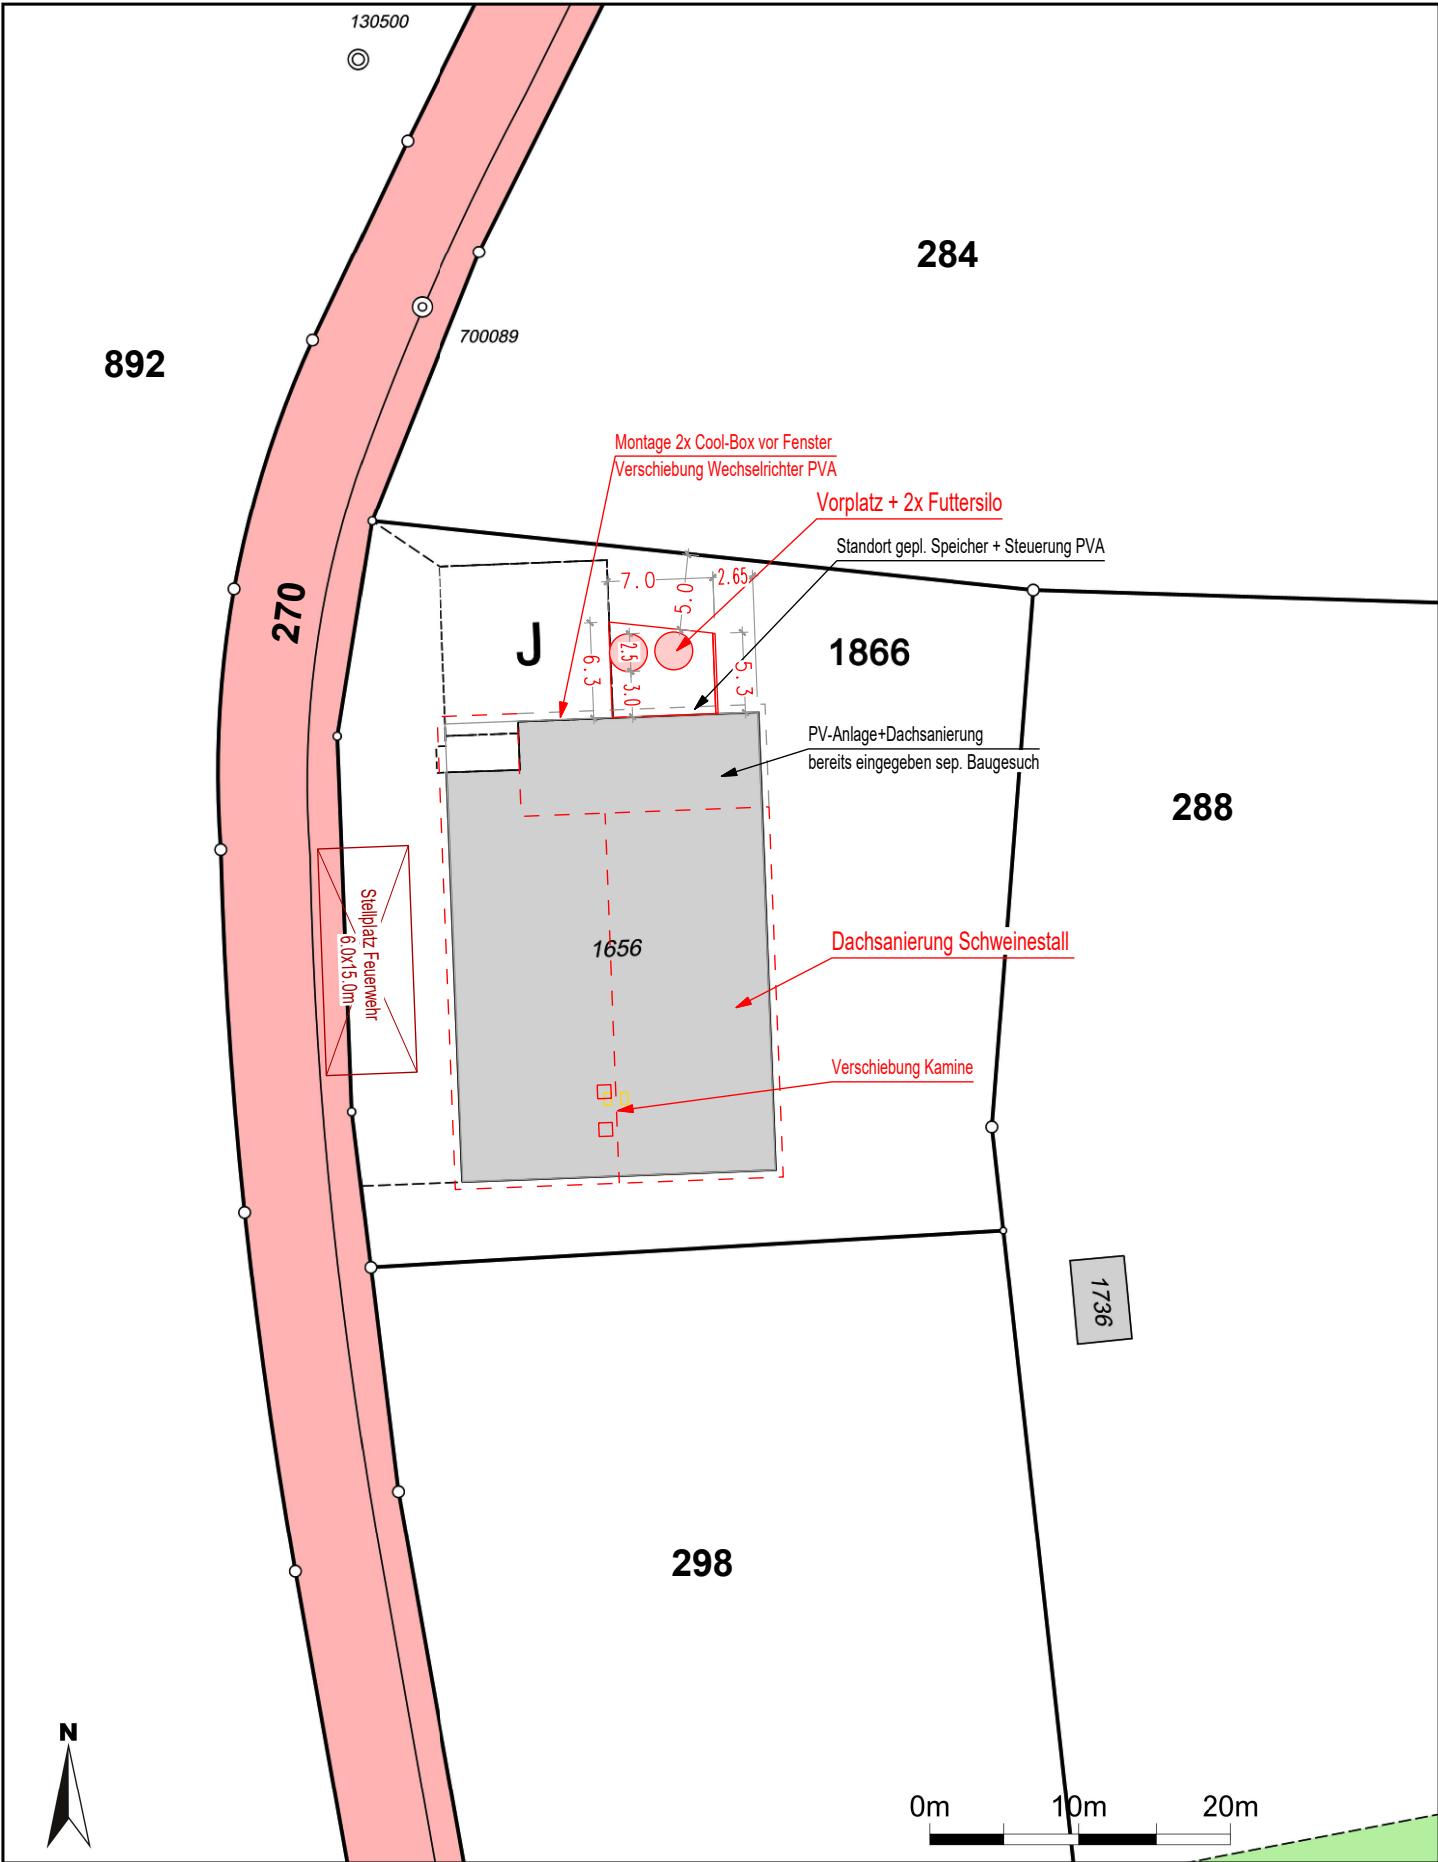

Masstab 1:500
Zentrumskoordinaten: 2'720'758, 1'246'577

Für die Richtigkeit und Aktualität der Daten wird keine Garantie übernommen.
Es gelten die Nutzungsbedingungen des Geoportals.
31.08.2026
Quelle: Amtliche Vermessung; Quelle Grundlagedaten: Amtliche Vermessung

Mosnang, 03.09.2026

Bauherr & Grundeigentümerin, Marianne Fust

Projektverfasser, Holzbauplan Toggenburg GmbH



HOLZBAUPLAN
Toggenburg GmbH

9506 Bütschwil | 079 887 81 09 | holzbauplantoggenburg.ch

Plan:	Situationsplan			
Objekt:	Ersatz Luftwäscher sowie Dachsanierung an best. Schweinestall			
Bauherr:	Marianne Fust, Brunnen 591, 9612 Dreien			
Masstab:	Planung	gedruckt	Parzellen Nr.	m.ü.M.
1:500	D.B.	03.09.2026	1866	735

Bestehend

Neu

Abbruch

