


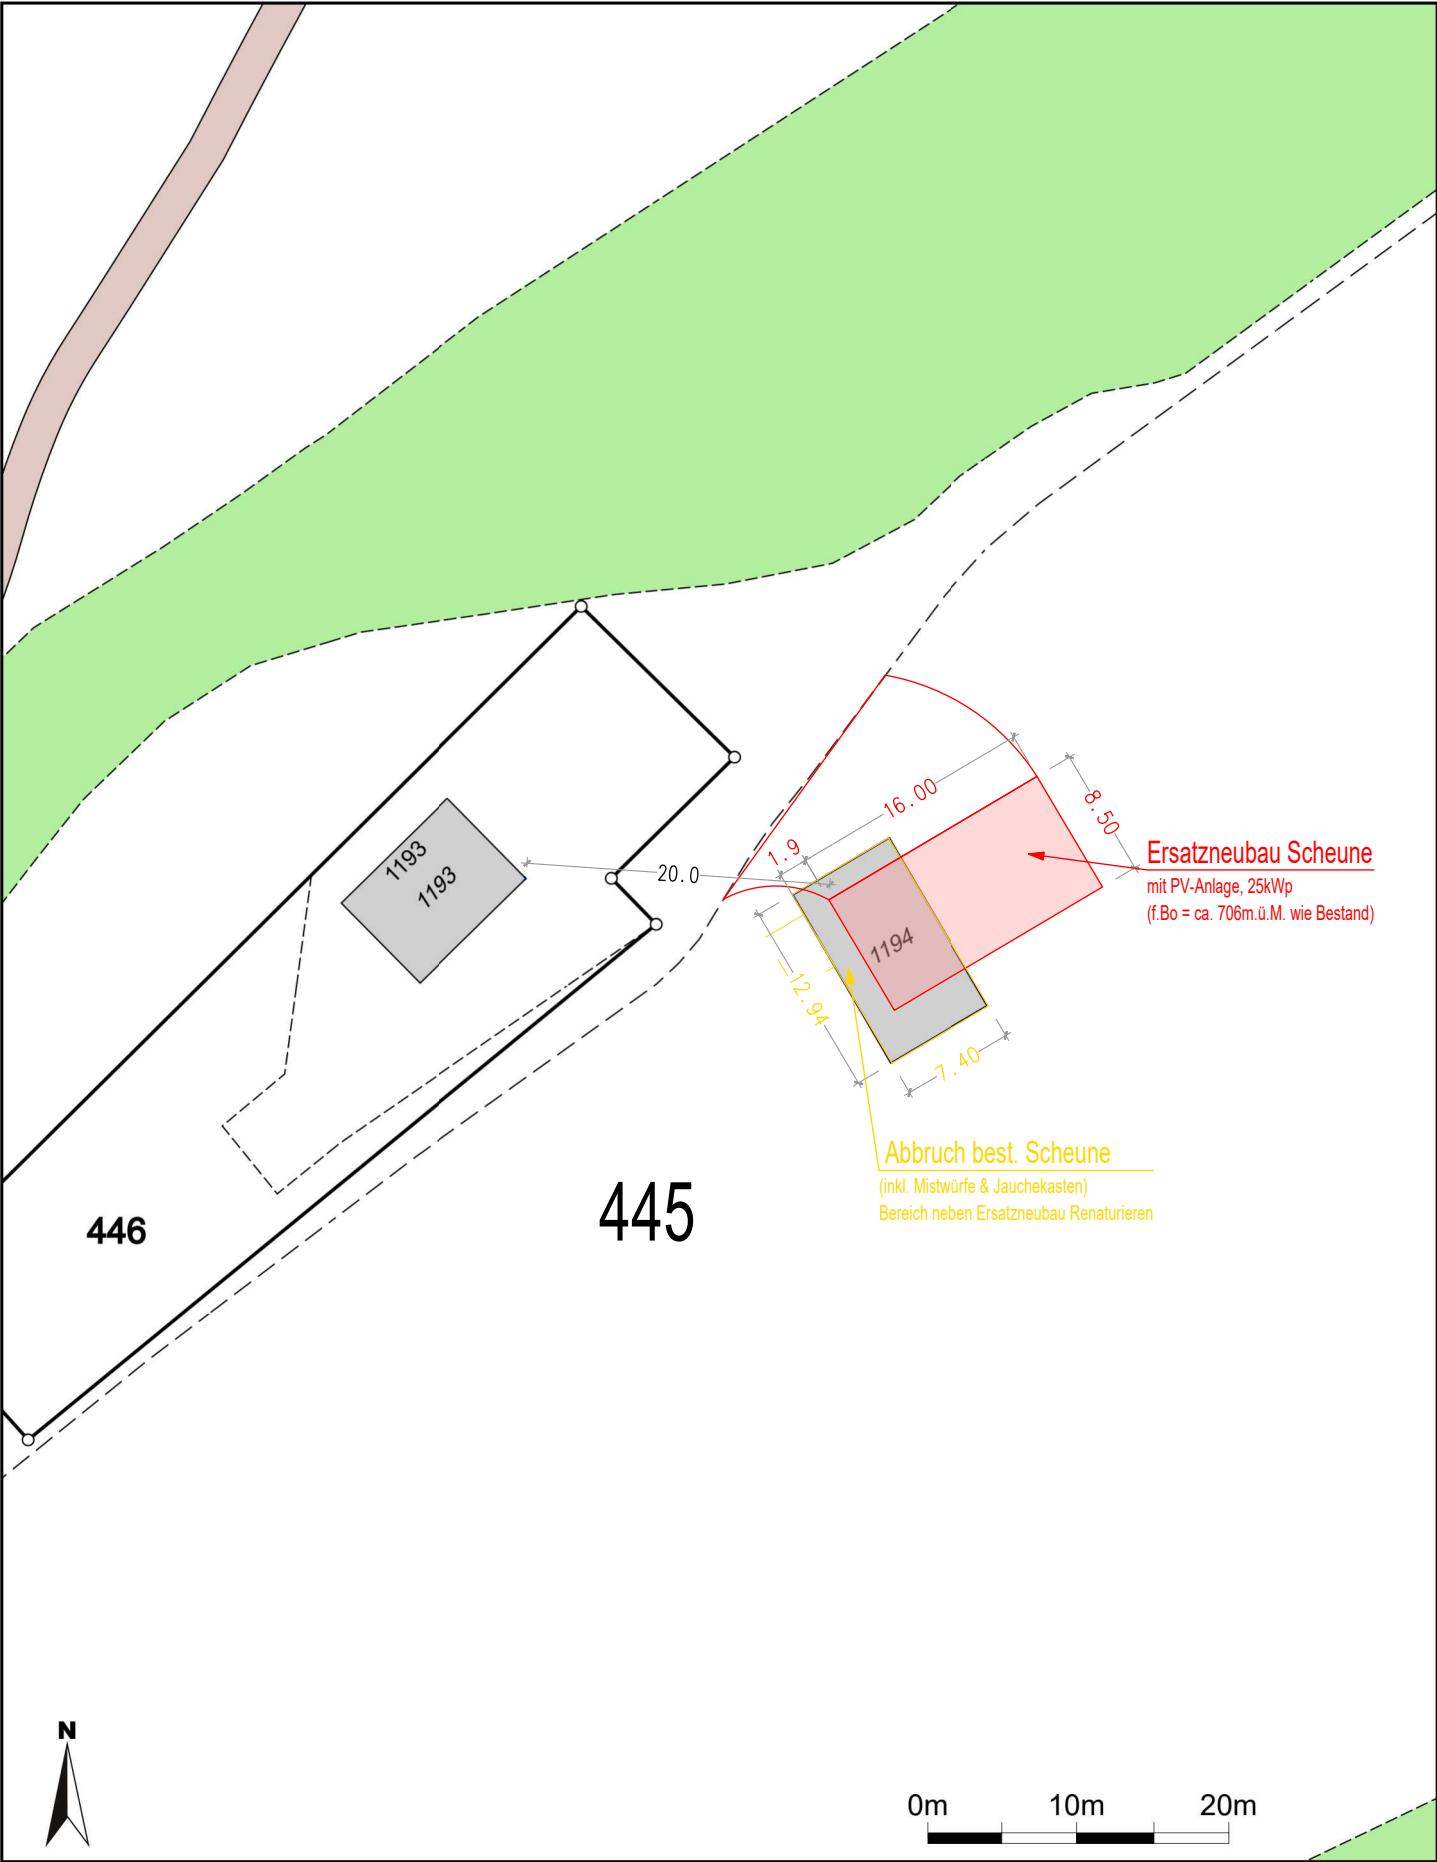

Massstab 1:500
Zentrumskoordinaten: 2'721'298, 1'244'209

Für die Richtigkeit und Aktualität der Daten wird keine Garantie übernommen.
Es gelten die Nutzungsbedingungen des Geoportals.
09.03.2026
Quelle: Amtliche Vermessung

Ort, Datum
Libingen, 14.10.2026

Bauherr & Grundeigentümer, Beat Hollenstein

Projektverfasser, Senn Bauprojekt GmbH



**SENN
BAUPROJEKT**

Landstrasse 30, 9606 Bütschwil info@sennbauprojekt.ch Tel.: 079 660 70 11

Plan:	Situationsplan				
Objekt:	Ersatzneubau Weidscheune 1194, Tobel, 9614 Libingen				
Bauherr:	Beat Hollenstein, Tobel, 9614 Libingen				
Massstab:	Planung	gedruckt	Parzellen Nr.	m.ü.M.	Termin
1:500	W / F. Senn	14.10.2026	445	706	

Bestehend

Neu

Abbruch