


Legende:

- Bestand
- Neu
- Abbruch

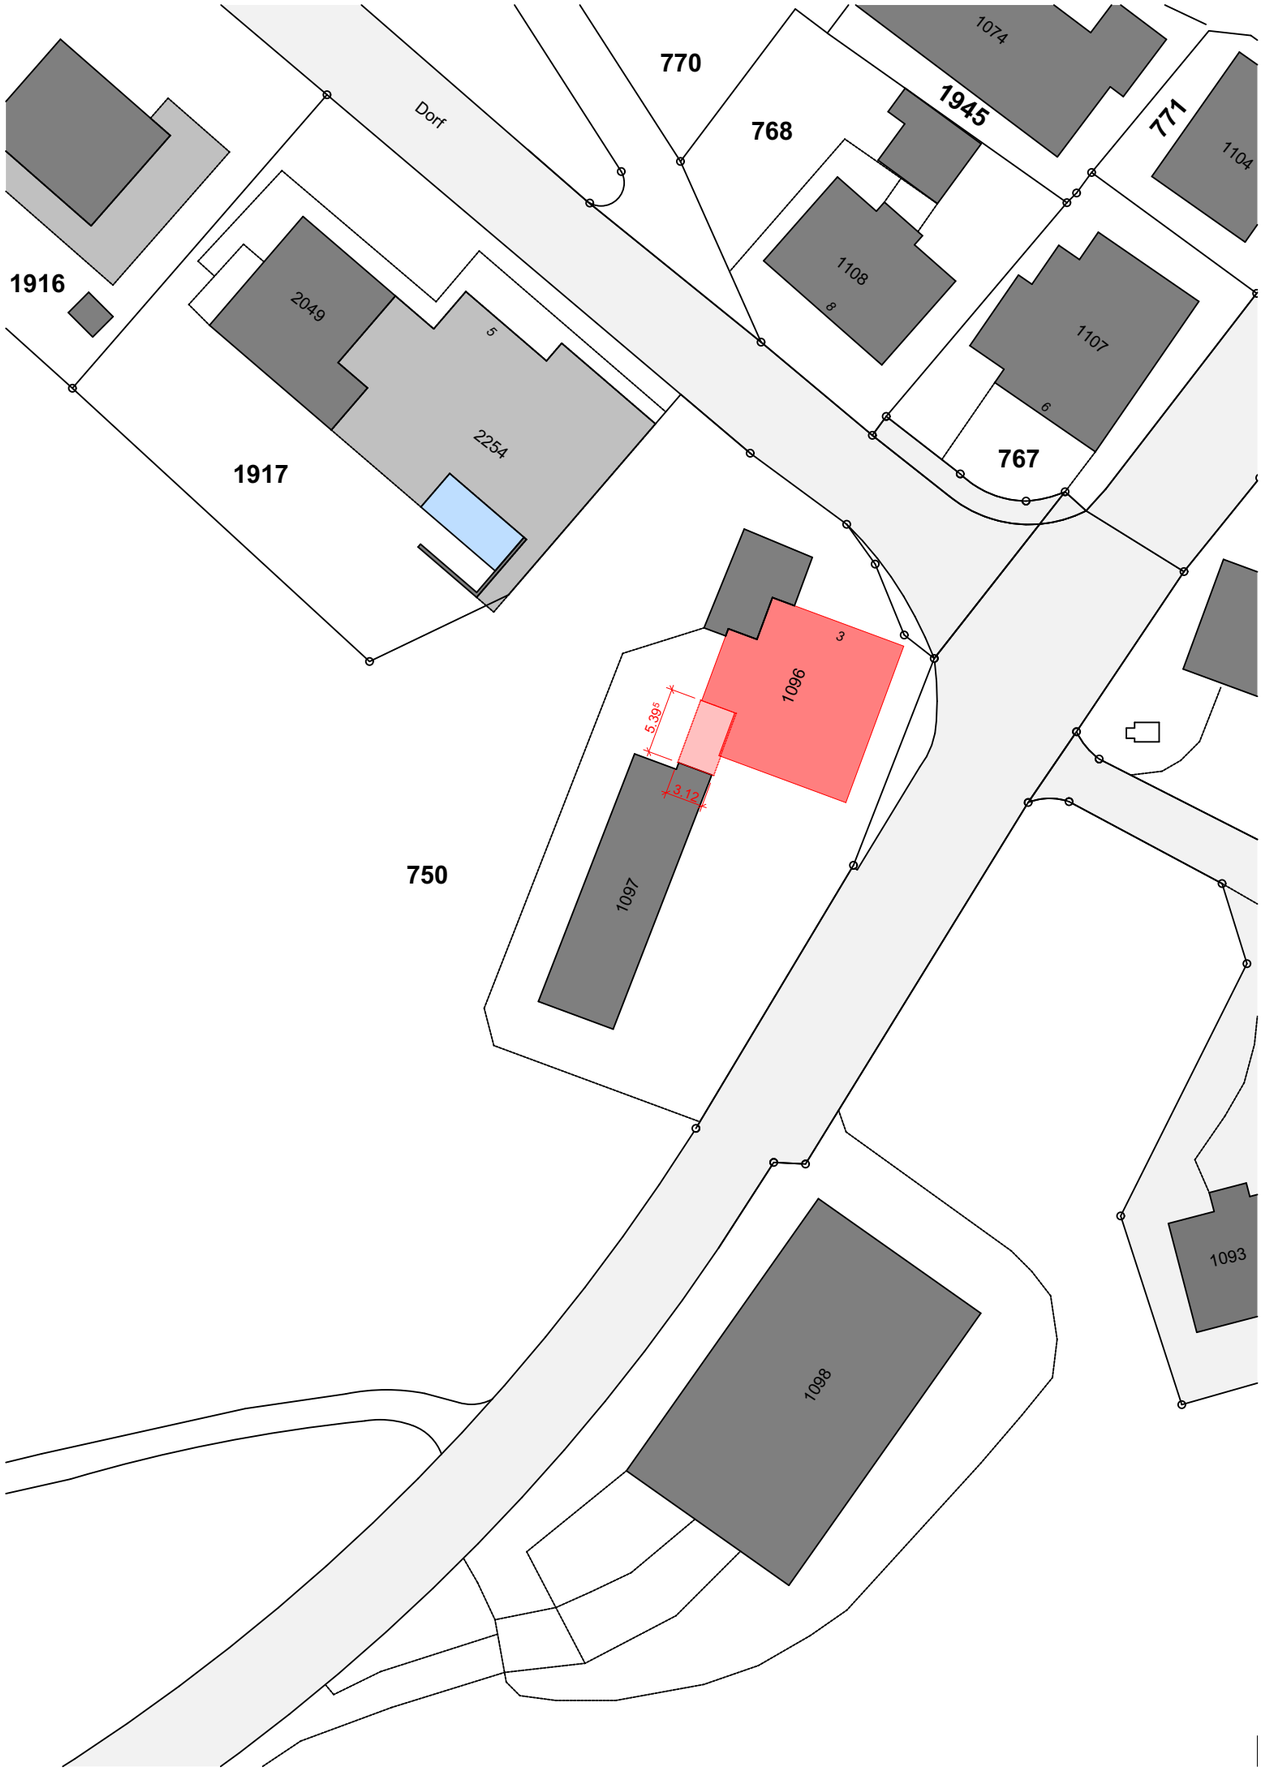



Bauherrschaft:

Lenherr Andreas
Dorf 3
9613 Mühlrüti

.....

Lenherr Cäcilia
Dorf 3
9613 Mühlrüti

.....

Projektverfasser

Meile + Hollenstein AG
Cholwis 1023
9613 Mühlrüti

.....

Mühlrüti, den

.....

BAUVORHABEN:

Umbau Dachstuhl Hirschen
Dorf 3, 9613 Mühlrüti

AUFTRAGGEBER:

Lenherr Andreas & Cäcilia
Dorf 3
9613 Mühlrüti

Neubauten
Umbauten
Renovationen
MEILE + HOLLENSTEIN AG

PLANVERFASSER:

Meile + Hollenstein AG
Neu- / Umbauten
Cholwis 1023
9613 Mühlrüti

N

GEZEICHNET: M.S.

DATUM: 28.01.2023

REVIDIERT: 18.08.2026

PLANUNGSPHASE: **Baueingabe**

PLANGRÖSSE: 42 x 30

PLANTITEL:

Situation

MASSSTAB: 1:500