


289 Amtliche Vermessung Gde

Projekt:

Korrekturgesuch Anbau Liegehalle Geb. Nr. 290

Dat. 30.03.2026 Rev. 24.09.2026

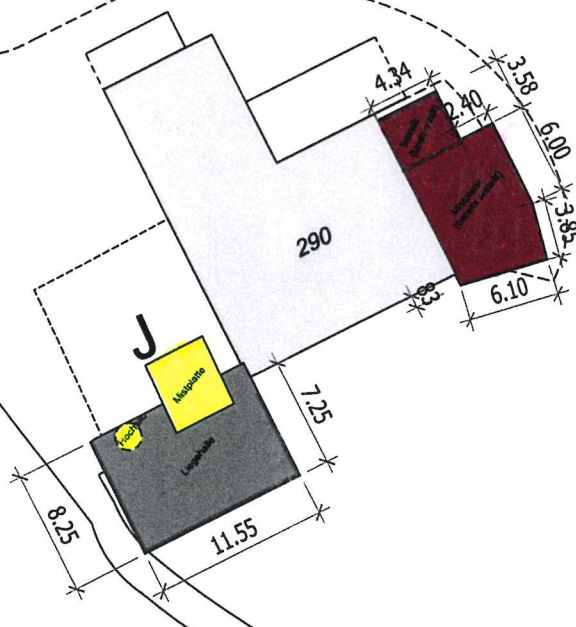

Eitobel

Ort, Datum:

Bauherr & Eigentümer Geb Nr. 290:

Losser Andreas, Eitobel, 9612 Dreien

Projektverfasser

Meier Holzbau AG, 9612 Dreien



0m 10m 20m

Massstab 1:500

Zentrumskoordinaten: 2'718'526, 1'244'325

Für die Richtigkeit und Aktualität der Daten wird keine Garantie übernommen.
Es gelten die Nutzungsbedingungen des Geoportals.

31.03.2026

Quelle: Amtliche Vermessung