


Truniger Claudia und Cornel, Sonnhalden 51, Mosnang

Einbau Wärmepumpe aussen aufgestellt

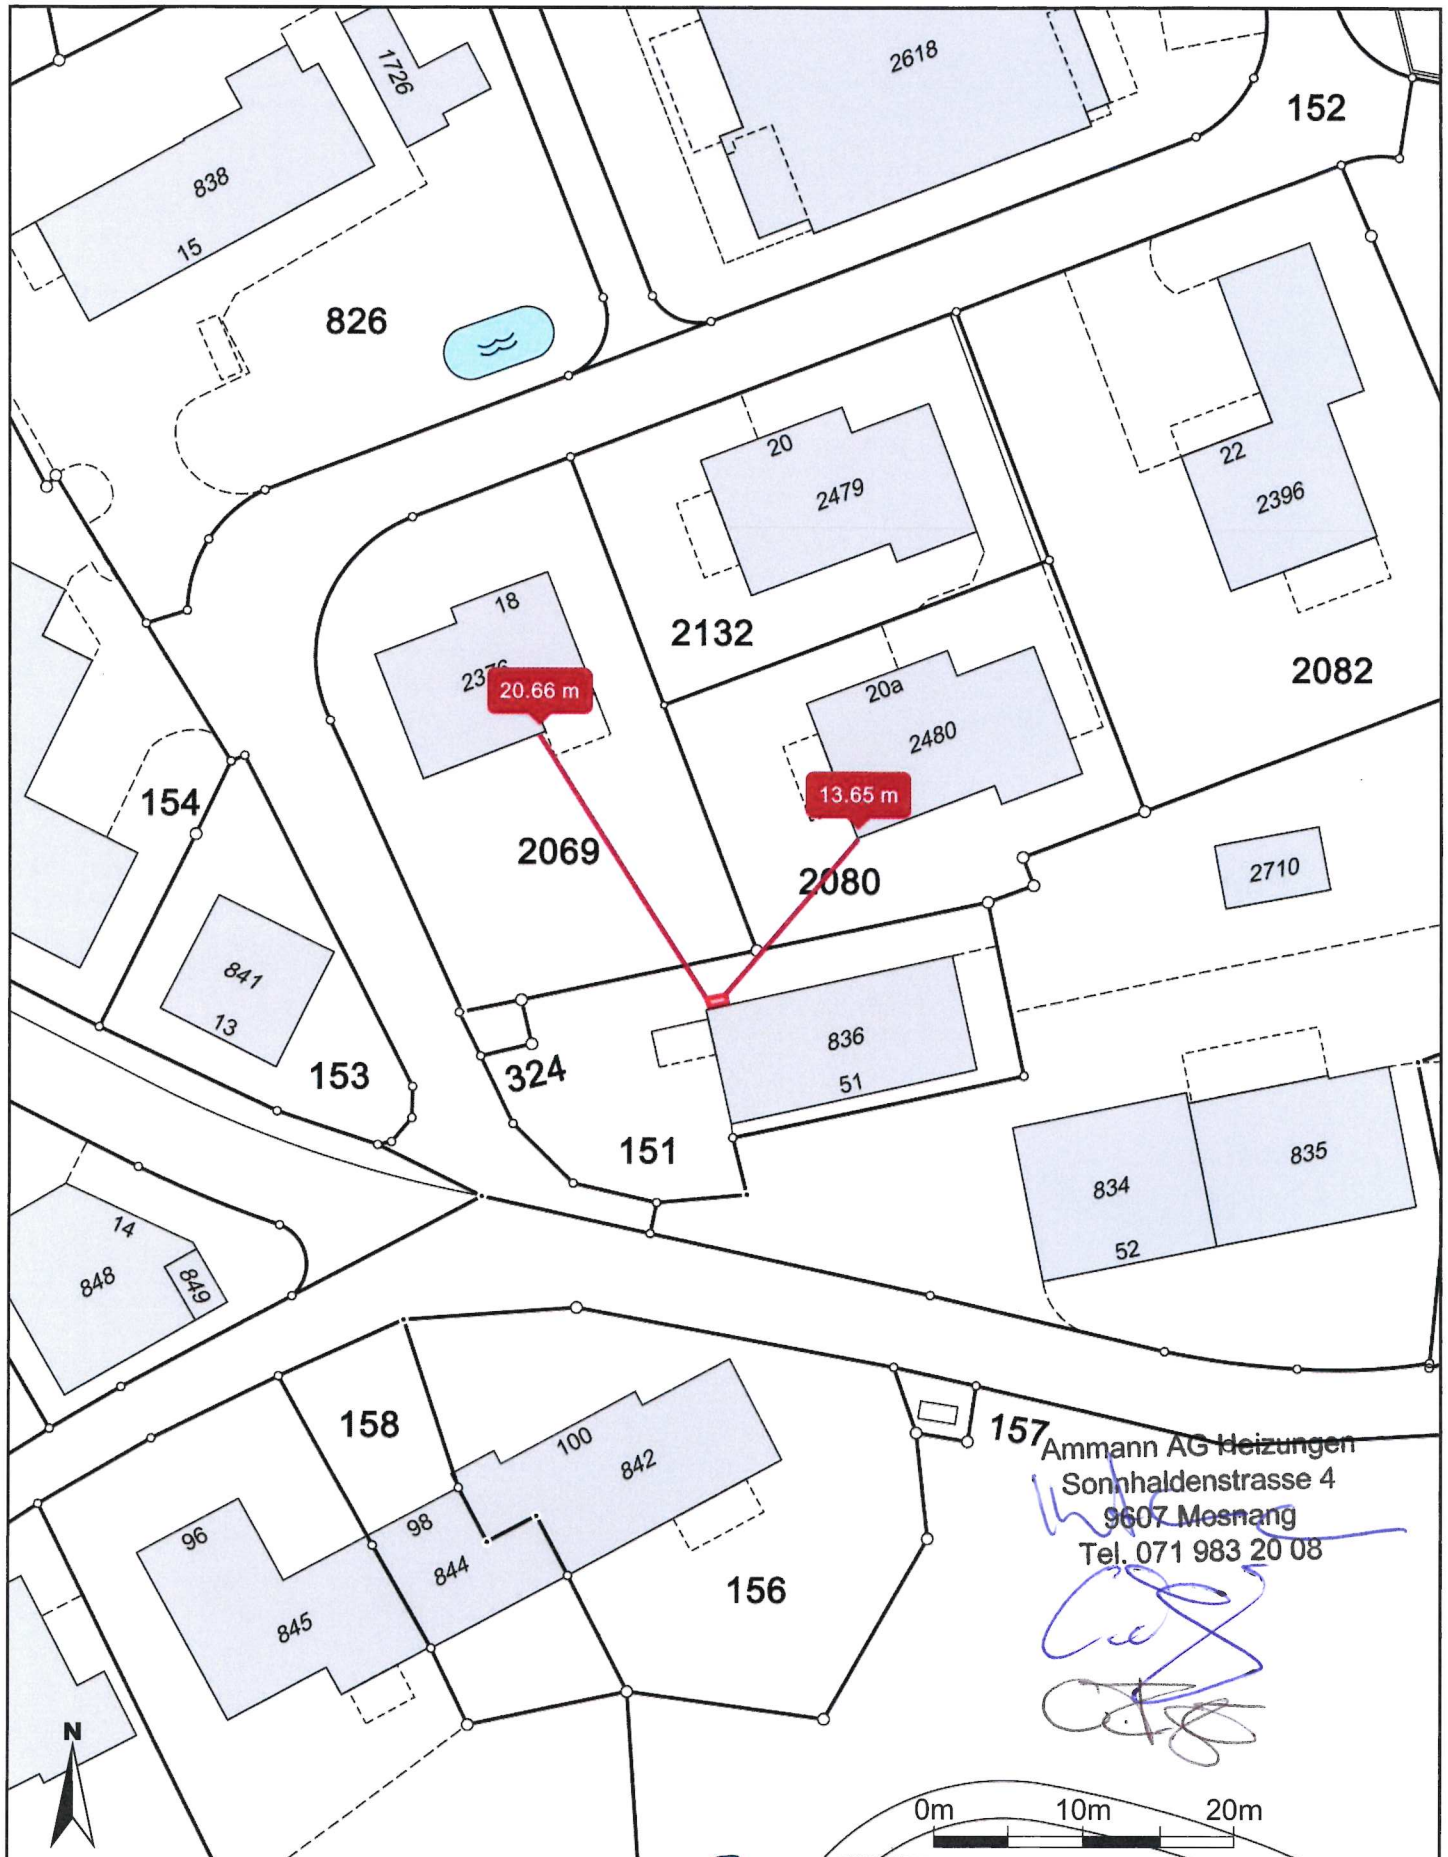

Für die Richtigkeit und Aktualität der Daten wird keine Garantie übernommen.

Es gelten die Nutzungsbedingungen des Geoportals.

10.09.2026

Quelle: Amtliche Vermessung

Massstab 1:500

Zentrumskoordinaten: 2'722'083, 1'246'776