


Zonenplan, kantonale Darstellung Kt

Fredy u. Monika Gmür, Chürzestrasse 18, 9607 Mosnang

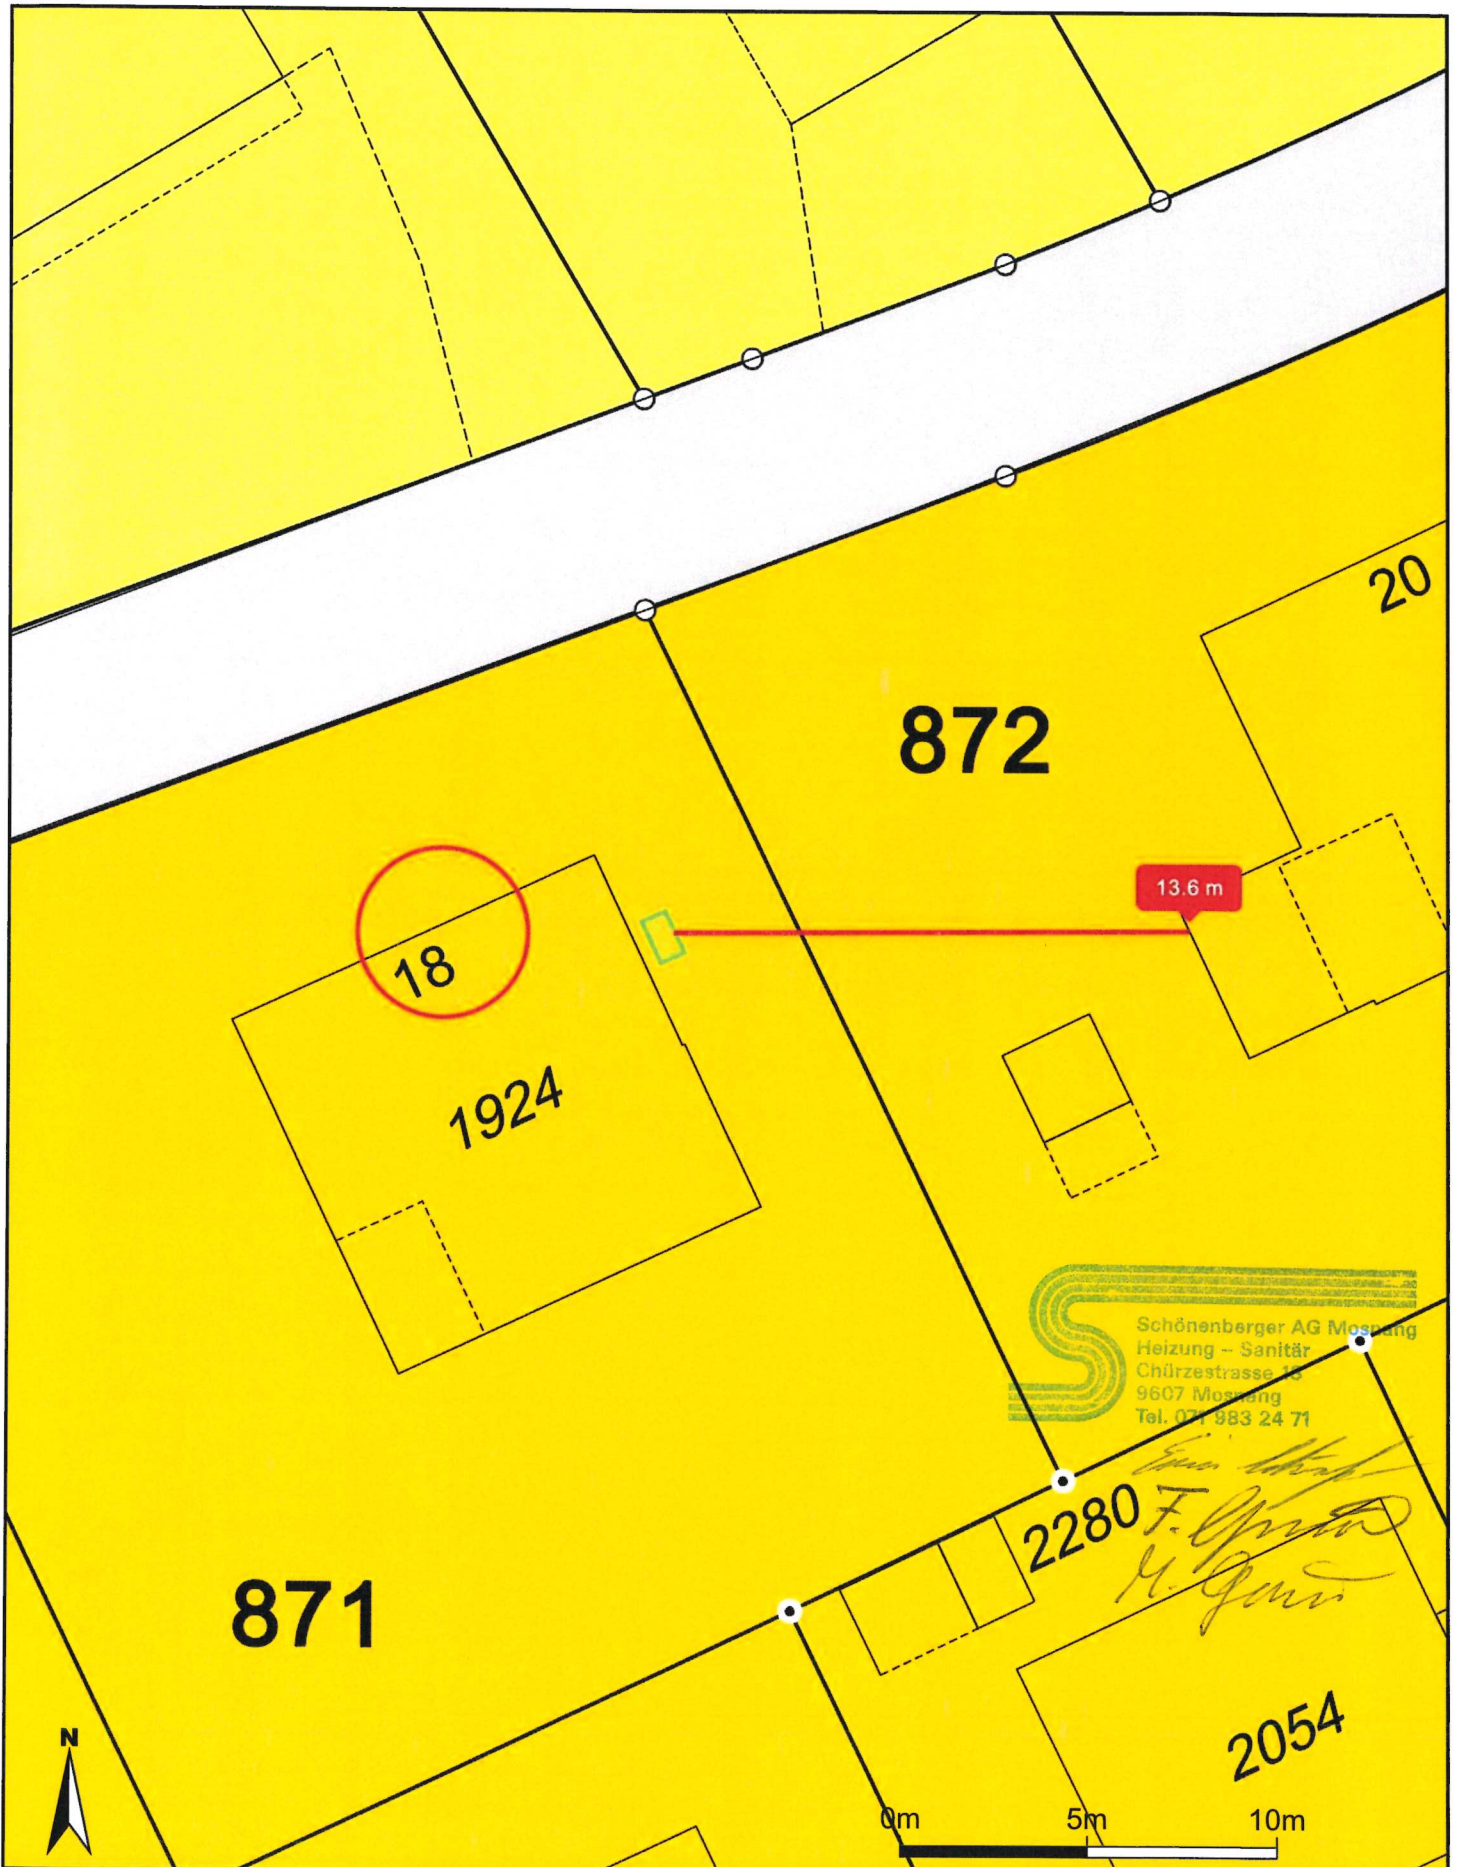

Massstab 1:200

Zentrumskoordinaten: 2'721'809, 1'247'124

Für die Richtigkeit und Aktualität der Daten wird keine Garantie übernommen.

Es gelten die Nutzungsbedingungen des Geoportals.

29.04.2026

Quelle Grundlagendaten: Amtliche Vermessung