


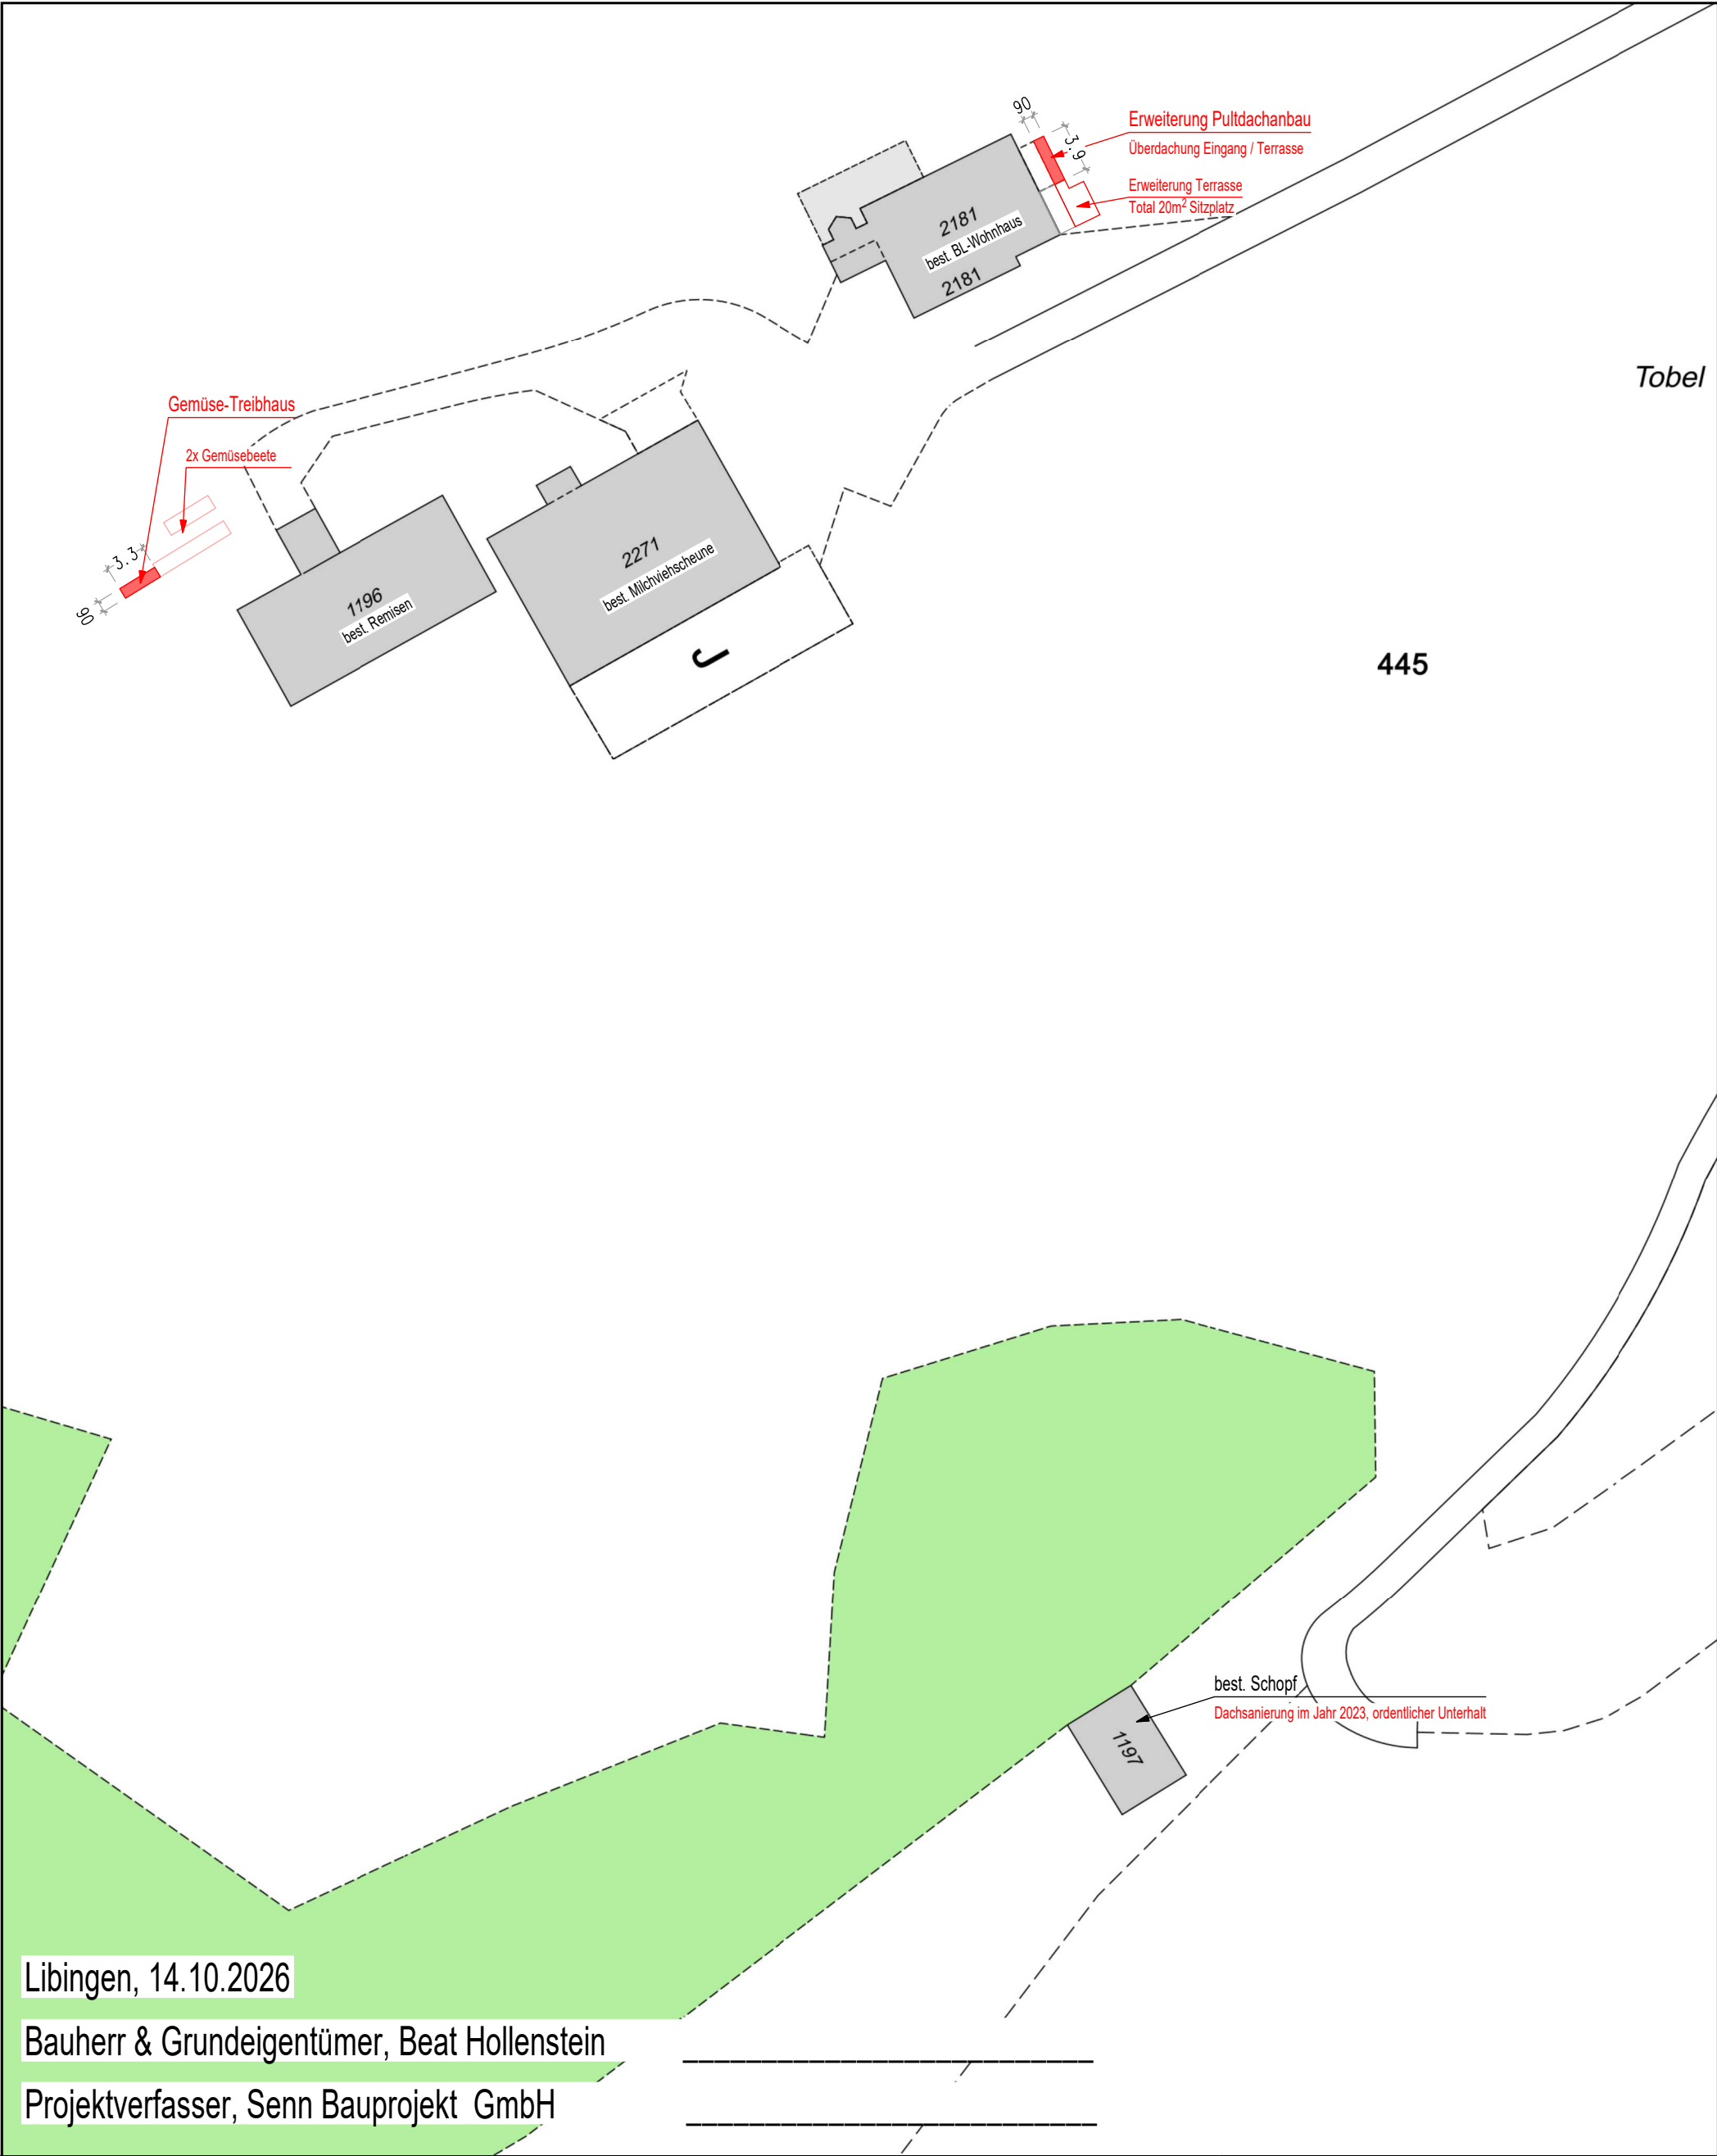



Landstrasse 30, 9606 Bütschwil info@sennbauprojekt.ch Tel.: 079 660 70 11

Plan:	Situationsplan Klein- und Anbauten				
Objekt:	Ersatzneubau Weidscheune 1194, Tobel, 9614 Libingen				
Bauherr:	Beat Hollenstein, Tobel, 9614 Libingen				
Massstab:	Planung	gedruckt	Parzellen Nr.	m.ü.M.	Termin
1:500	W / F. Senn	14.10.2026	445	706	

Bestehend

Neu

Abbruch

