


Zonenplan, kantonale Darstellung Kt

Martin u. Manuela Bollhalder, Bodenweg 4, 9607 Mosnang

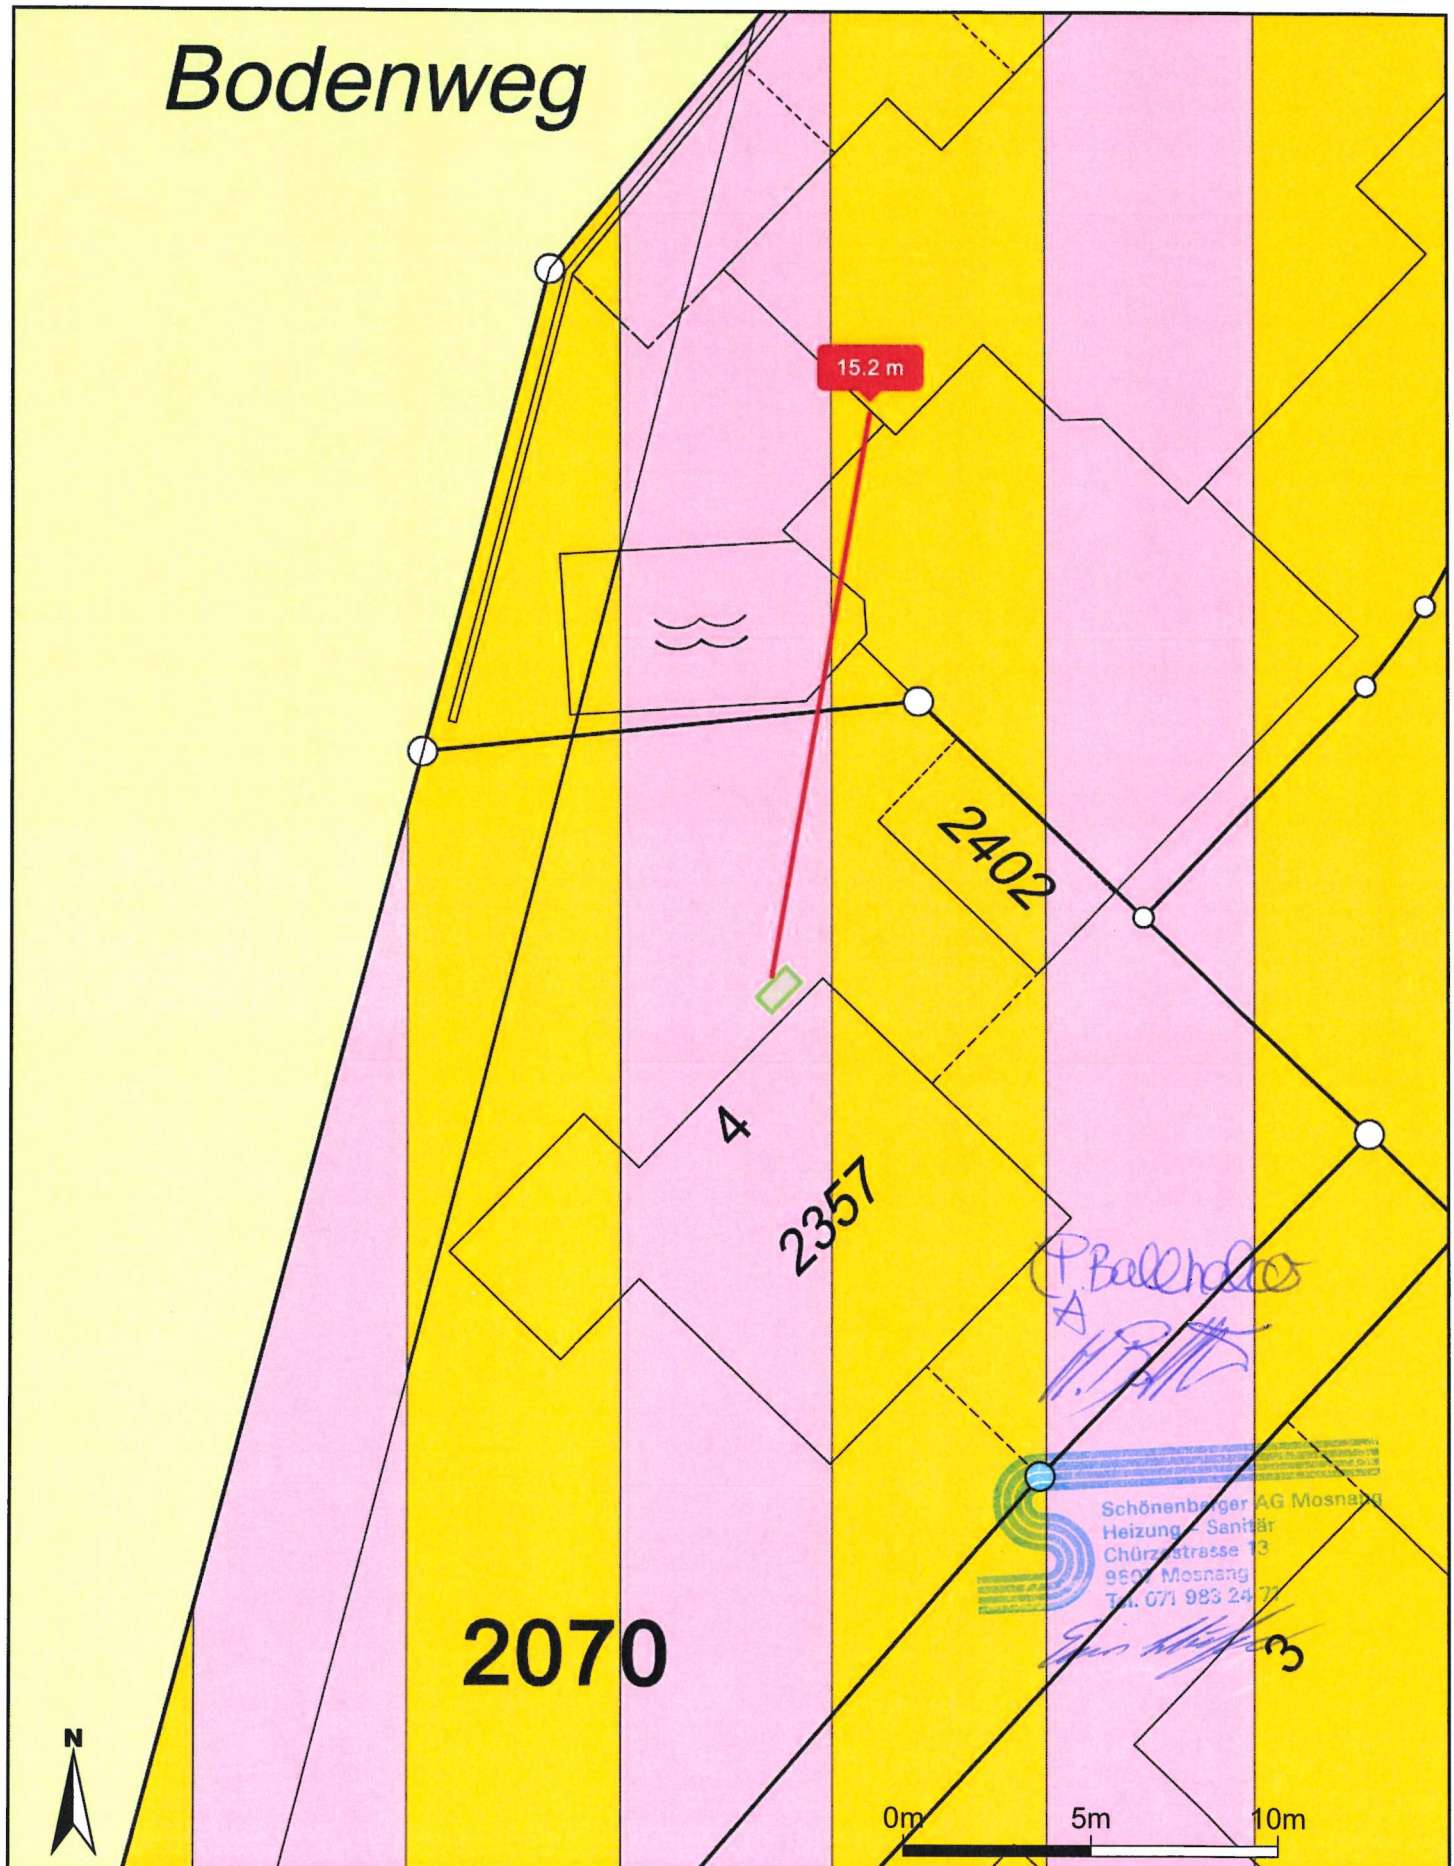

Massstab 1:200

Zentrumskoordinaten: 2'720'781, 1'246'887

Für die Richtigkeit und Aktualität der Daten wird keine Garantie übernommen.

Es gelten die Nutzungsbedingungen des Geoportals.

07.08.2026

Quelle Grundlagedaten: Amtliche Vermessung