


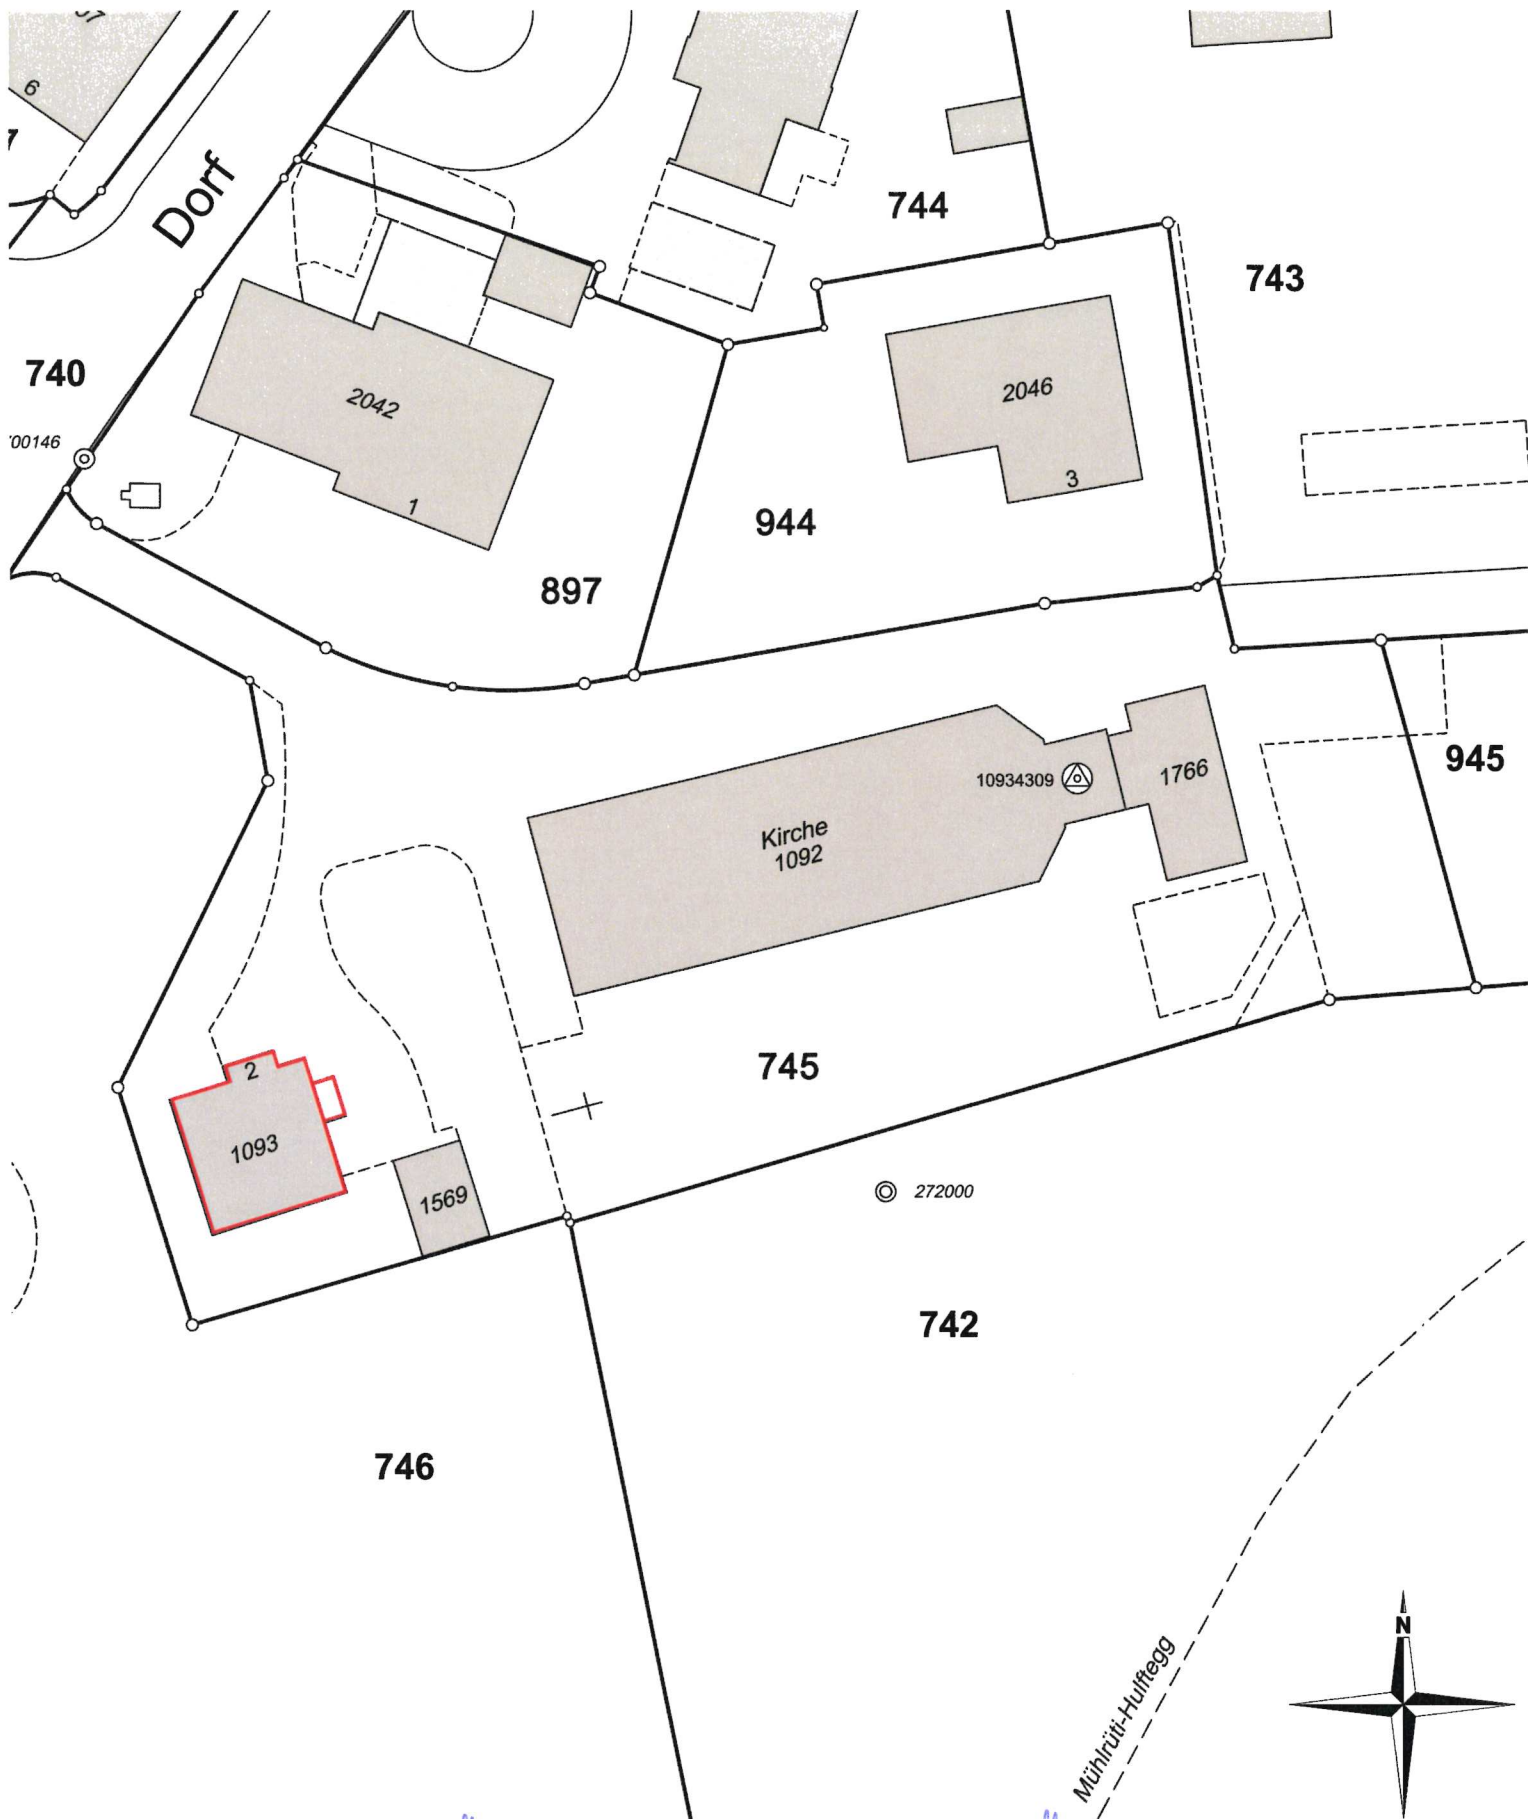

Bauherrschaft: *C. G. K. K. K. K. K.*

Grundeigentümer: *C. G. K. K. K. K. K.*

Projektverfasser: *M. Steiger*

Katholische Kirchgemeinde Mühlrütli

Dat. 15.07.2026

Katholische Kirchgemeinde Mühlrütli

Dat. 15.07.2026

Michael Steiger, FormaTeam AG

Dat. 15.07.2026

FORMATEAM
ARCHITEKTURBÜRO

Situation
Baueingabe

Mst. 1:500

Bauherr: Katholische Kirchgemeinde Mühlrütli
Kirchplatz 1, 9607 Mosnang

Objekt: Sanierung Pfarrhaus Mühlrütli
Kirchweg 2, 9613 Mühlrütli

Architekt: FormaTeam AG, Soorpark, 9606 Bütschwil

Grösse: 21/30cm | **Projektnr.:** 2605 | **Plan-Nr.:** 01

Dat.: 19.06.2026
Rev.:

Gez.:
EA

Gepr.:
XB

