


Amtliche Vermessung Gde

inkl. Strassenklassierung

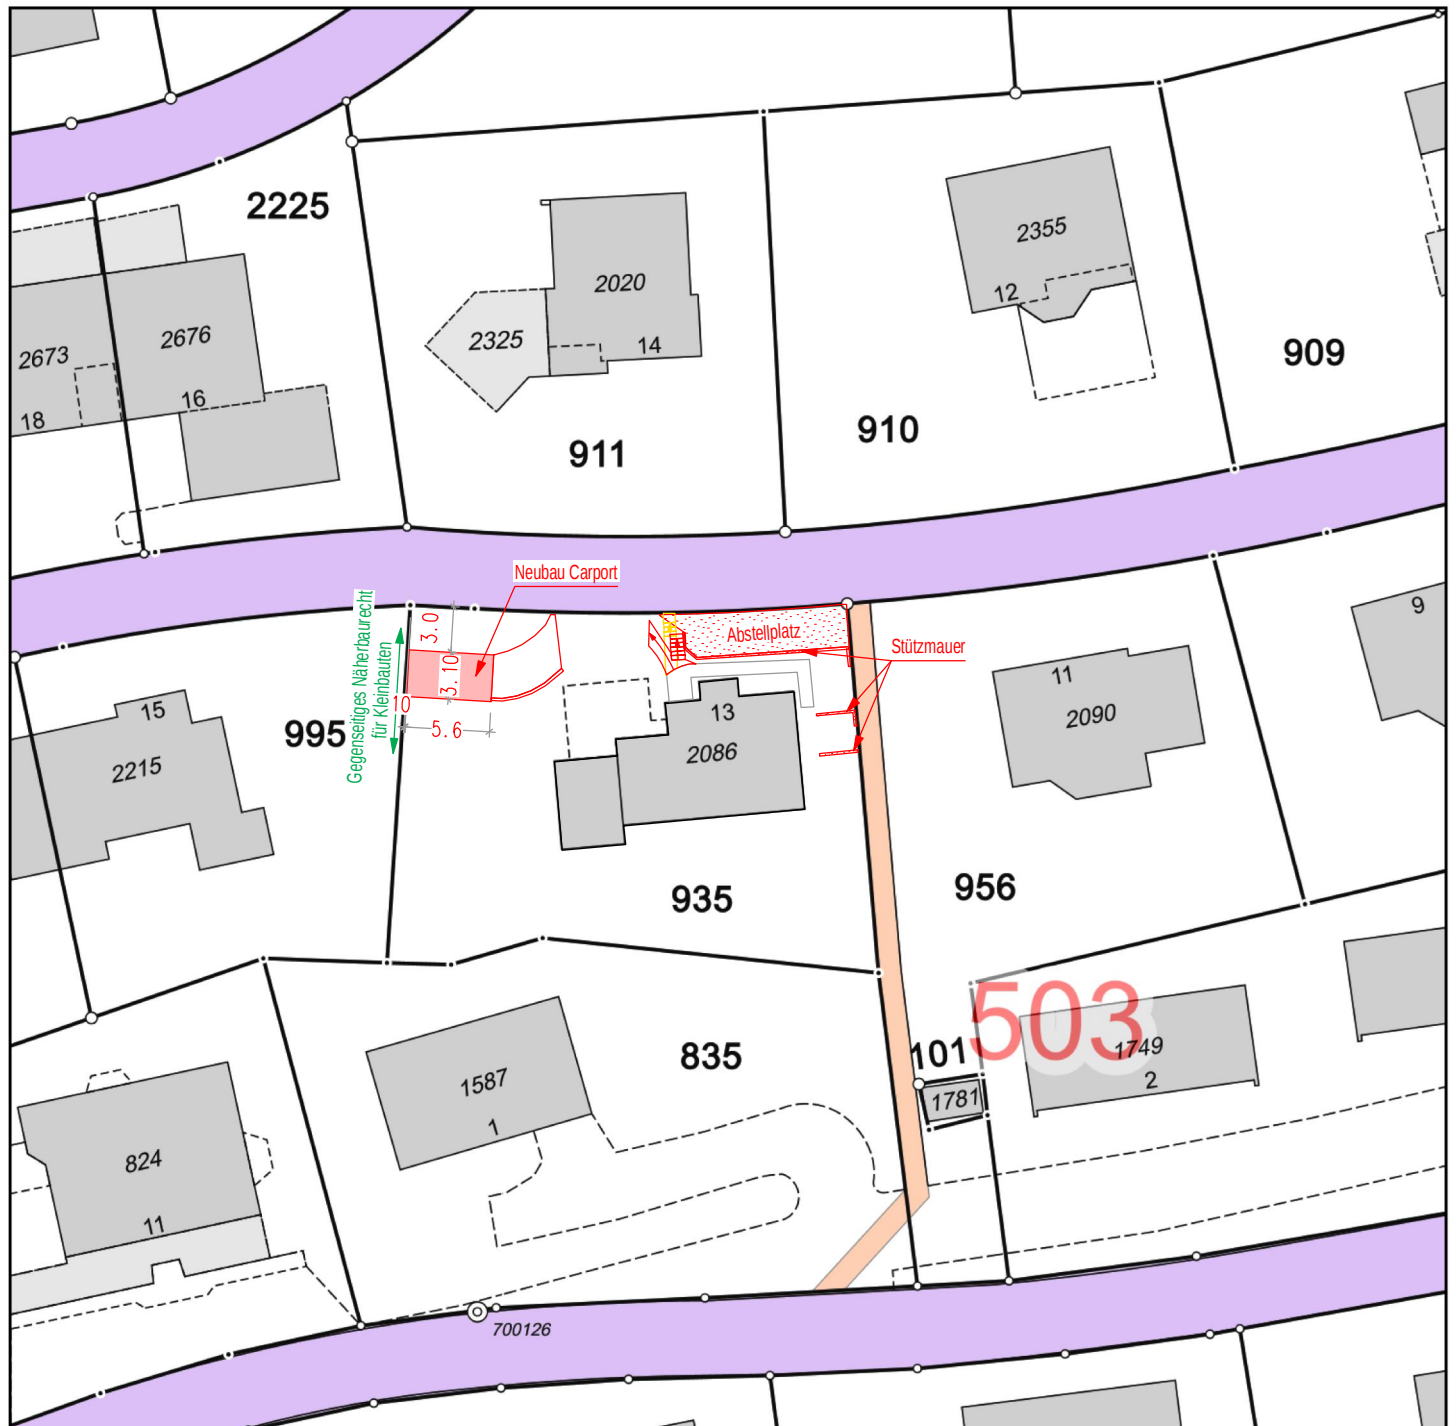


Ort, Datum

Mosnang, 25.07.2026

Bauherr & Grundeigentümer, Ronja Senn + Sandro Näf

Einverst. Eigentümer Parz. 995, Ursula + August Stillhard

Projektverfasser, Senn Bauprojekt GmbH

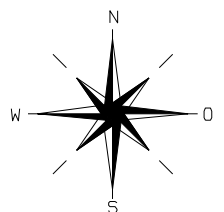

Florian Senn **079 660 70 11**
Landstrasse 30, 9606 Bütschwil
WWW.SENNBAPROJEKT.CH

Planinhalt

Situationsplan

Projekt

Neubau Carport, Abstellplatz, Anpassungen Umgebung

Objekt

EFH Näf-Senn, Weidlistrasse 13, 9607 Mosnang

Bauherr

Ronja Senn + Sandro Näf, Weidlistrasse 13, 9607 Mosnang

Massstab

gezeichnet

gedruckt

Parzellen Nr.

Meereshöhe

Plan-Nr.

1:100

W / F. Senn

25.07.2026

935

738

1012