

Kanton St.Gallen

Gemeinde Mosnang



Gesamtanierung Gonzenbach-Chugelhuet

Situation
Teil 2

1:500


Bauprojekt

| LEGENDE | bestehend | neu |
|----------------------------|-----------|-----|
| Strasse | | |
| Abtrag bestehende Böschung | | |
| Belagsanpassung | | |
| Wald | | |
| Gewässer | | |
| Gebäude | | |


| BELÄGE | bestehend | neu |
|----------------------------|----------------------|-------------------|
| Einstreudecke warm in warm | AC 4 L 0.3 cm | AC T 22 N 10.0 cm |
| Anpassung | Moamelio 16 N 8.0 cm | |

| WERKLEITUNGEN | bestehend | neu |
|-------------------------|-----------|-----|
| Wasser | | |
| Hydrant | | |
| Elektrizitätsversorgung | | |
| Telekommunikation | | |
| Schacht | | |
| Schieber | | |
| Abbruch | | |


| KANALISATION | bestehend | neu |
|-------------------------------|-----------|-----|
| Strassenablauf/Einlaufschacht | | |
| Regenabwasser | | |
| Schmutzabwasser | | |

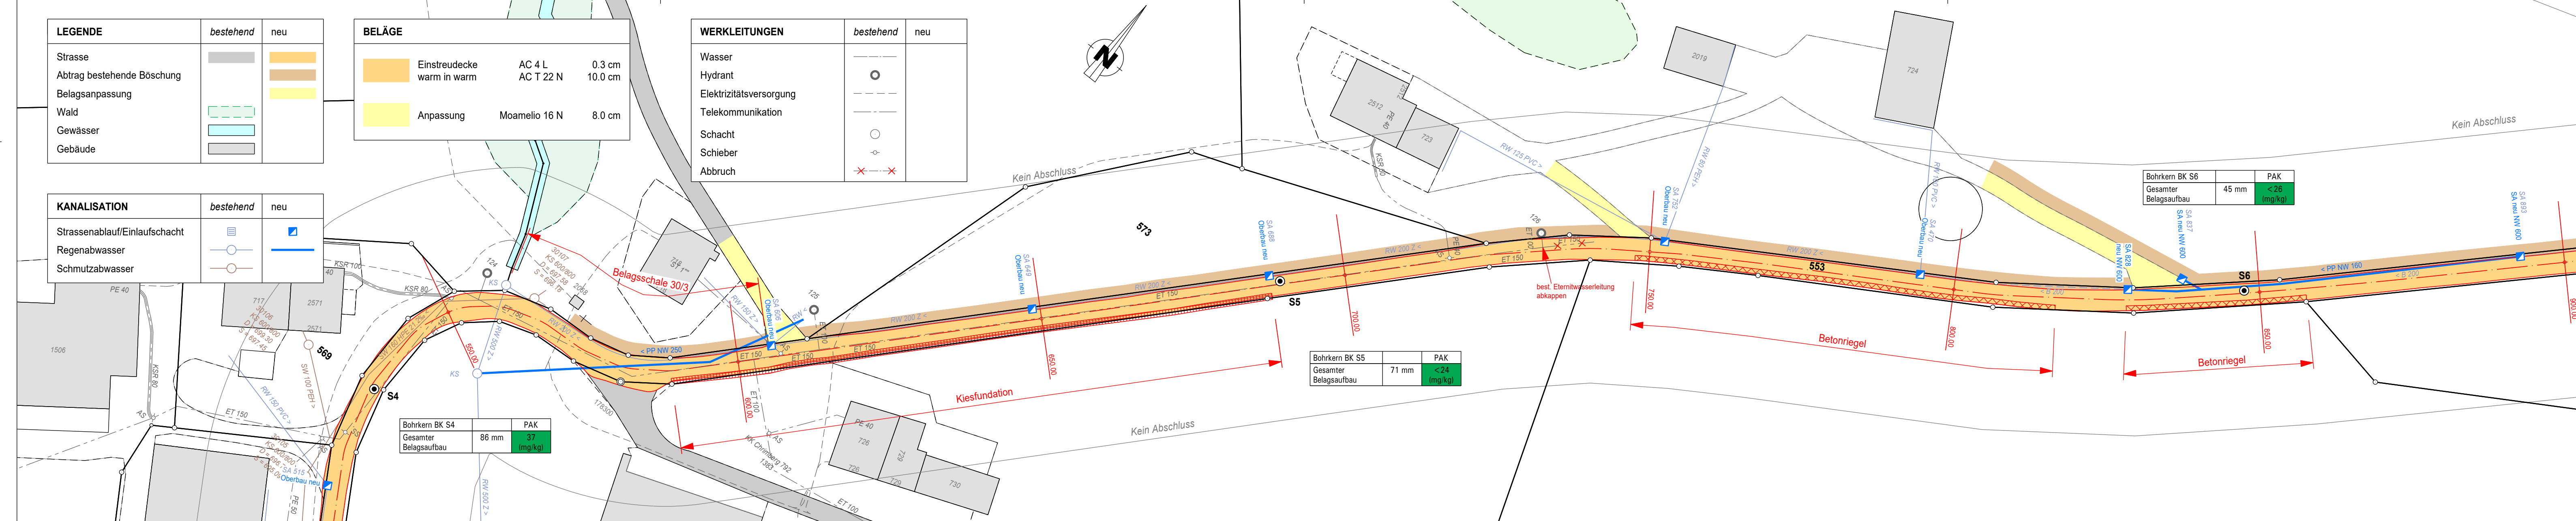


Normalprofil Belagsschale 1:50

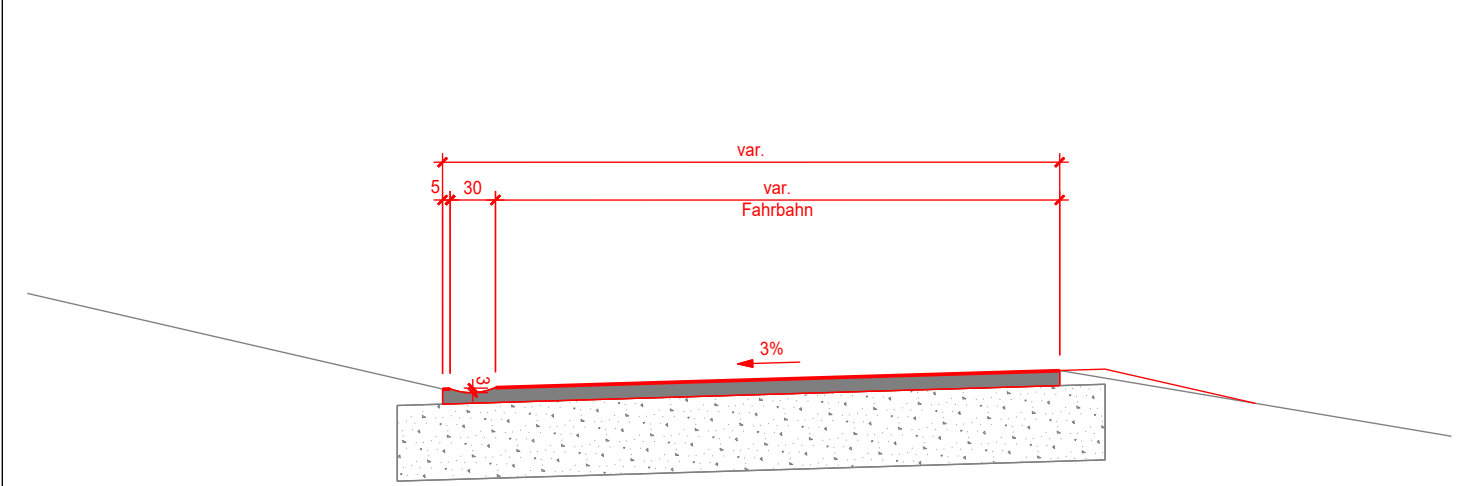

Normalprofil Kiesfundation 1:50

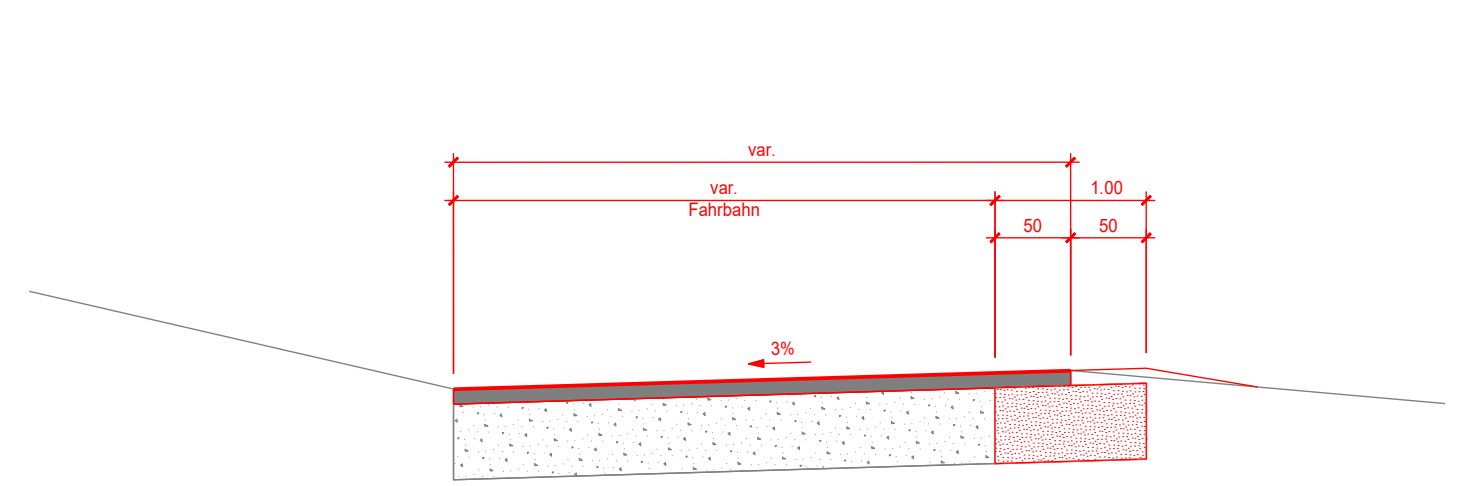

Normalprofil Betonriegel 1:50

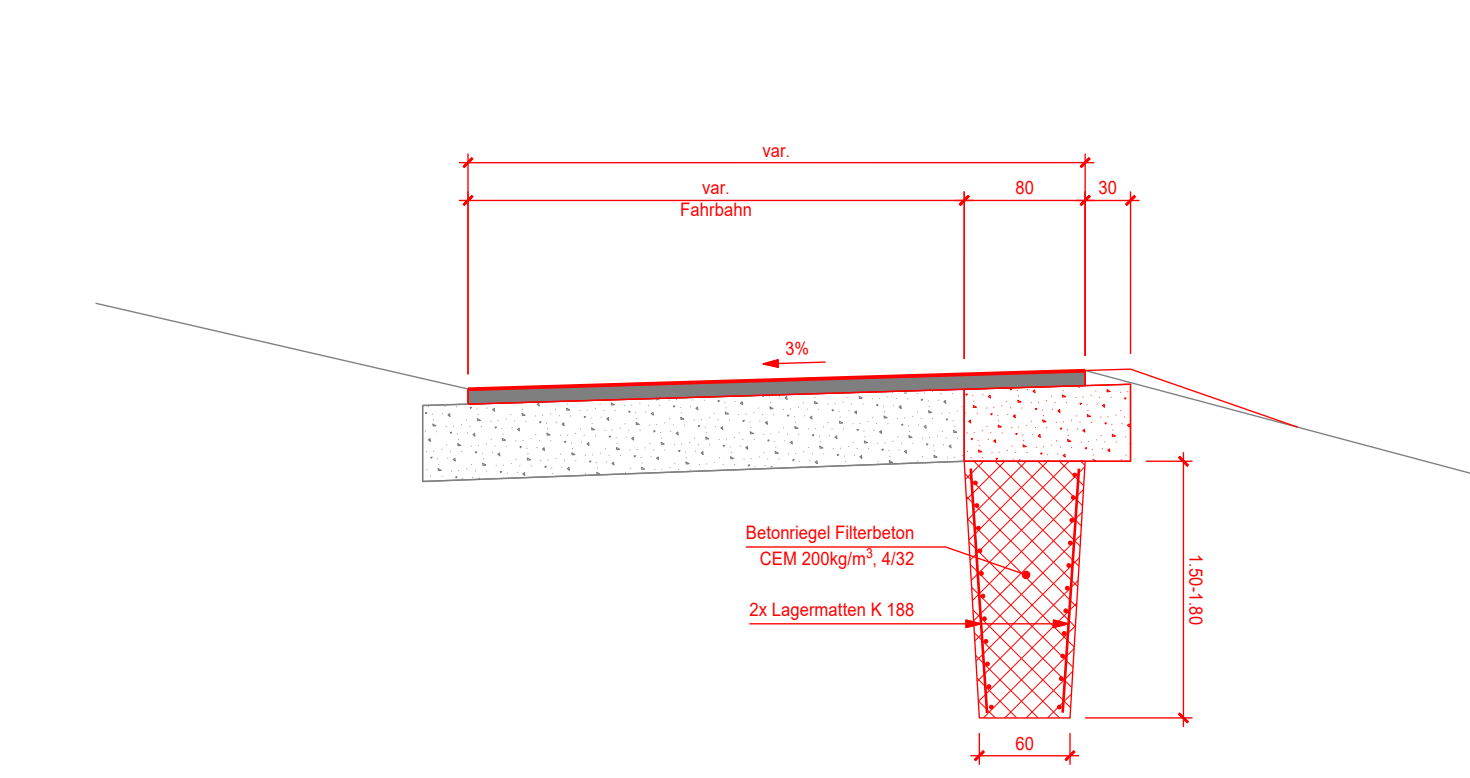

| | | | |
|------------------|------------------|--------------|----------------------------|
| | Datum | 25.07.2023 | Plan Nr. 41078.00025-301.2 |
| | Projektiert | ToeA | |
| | Gezeichnet | GraY | Format 30/105 |
| | Geprüft | ToeA | |
| | Änderungsdatum A | | |
| Änderungsdatum B | | Bemerkungen: | |
| Änderungsdatum C | | | |
| Änderungsdatum D | | | |
| Änderungsdatum E | | | |

GEOINFO Ingenieure AG
Speerstrasse 10
CH-9500 Wil
Telefon 071 932 70 70
ingenieure@geoinfo.ch