


Grundstücke mit unterstrichener Nummer
und grundbuchlich noch nicht erledigt (Bsp. 1854)
Ausgabedatum: 25.03.2022 / AREG



Gf
Sf
Te

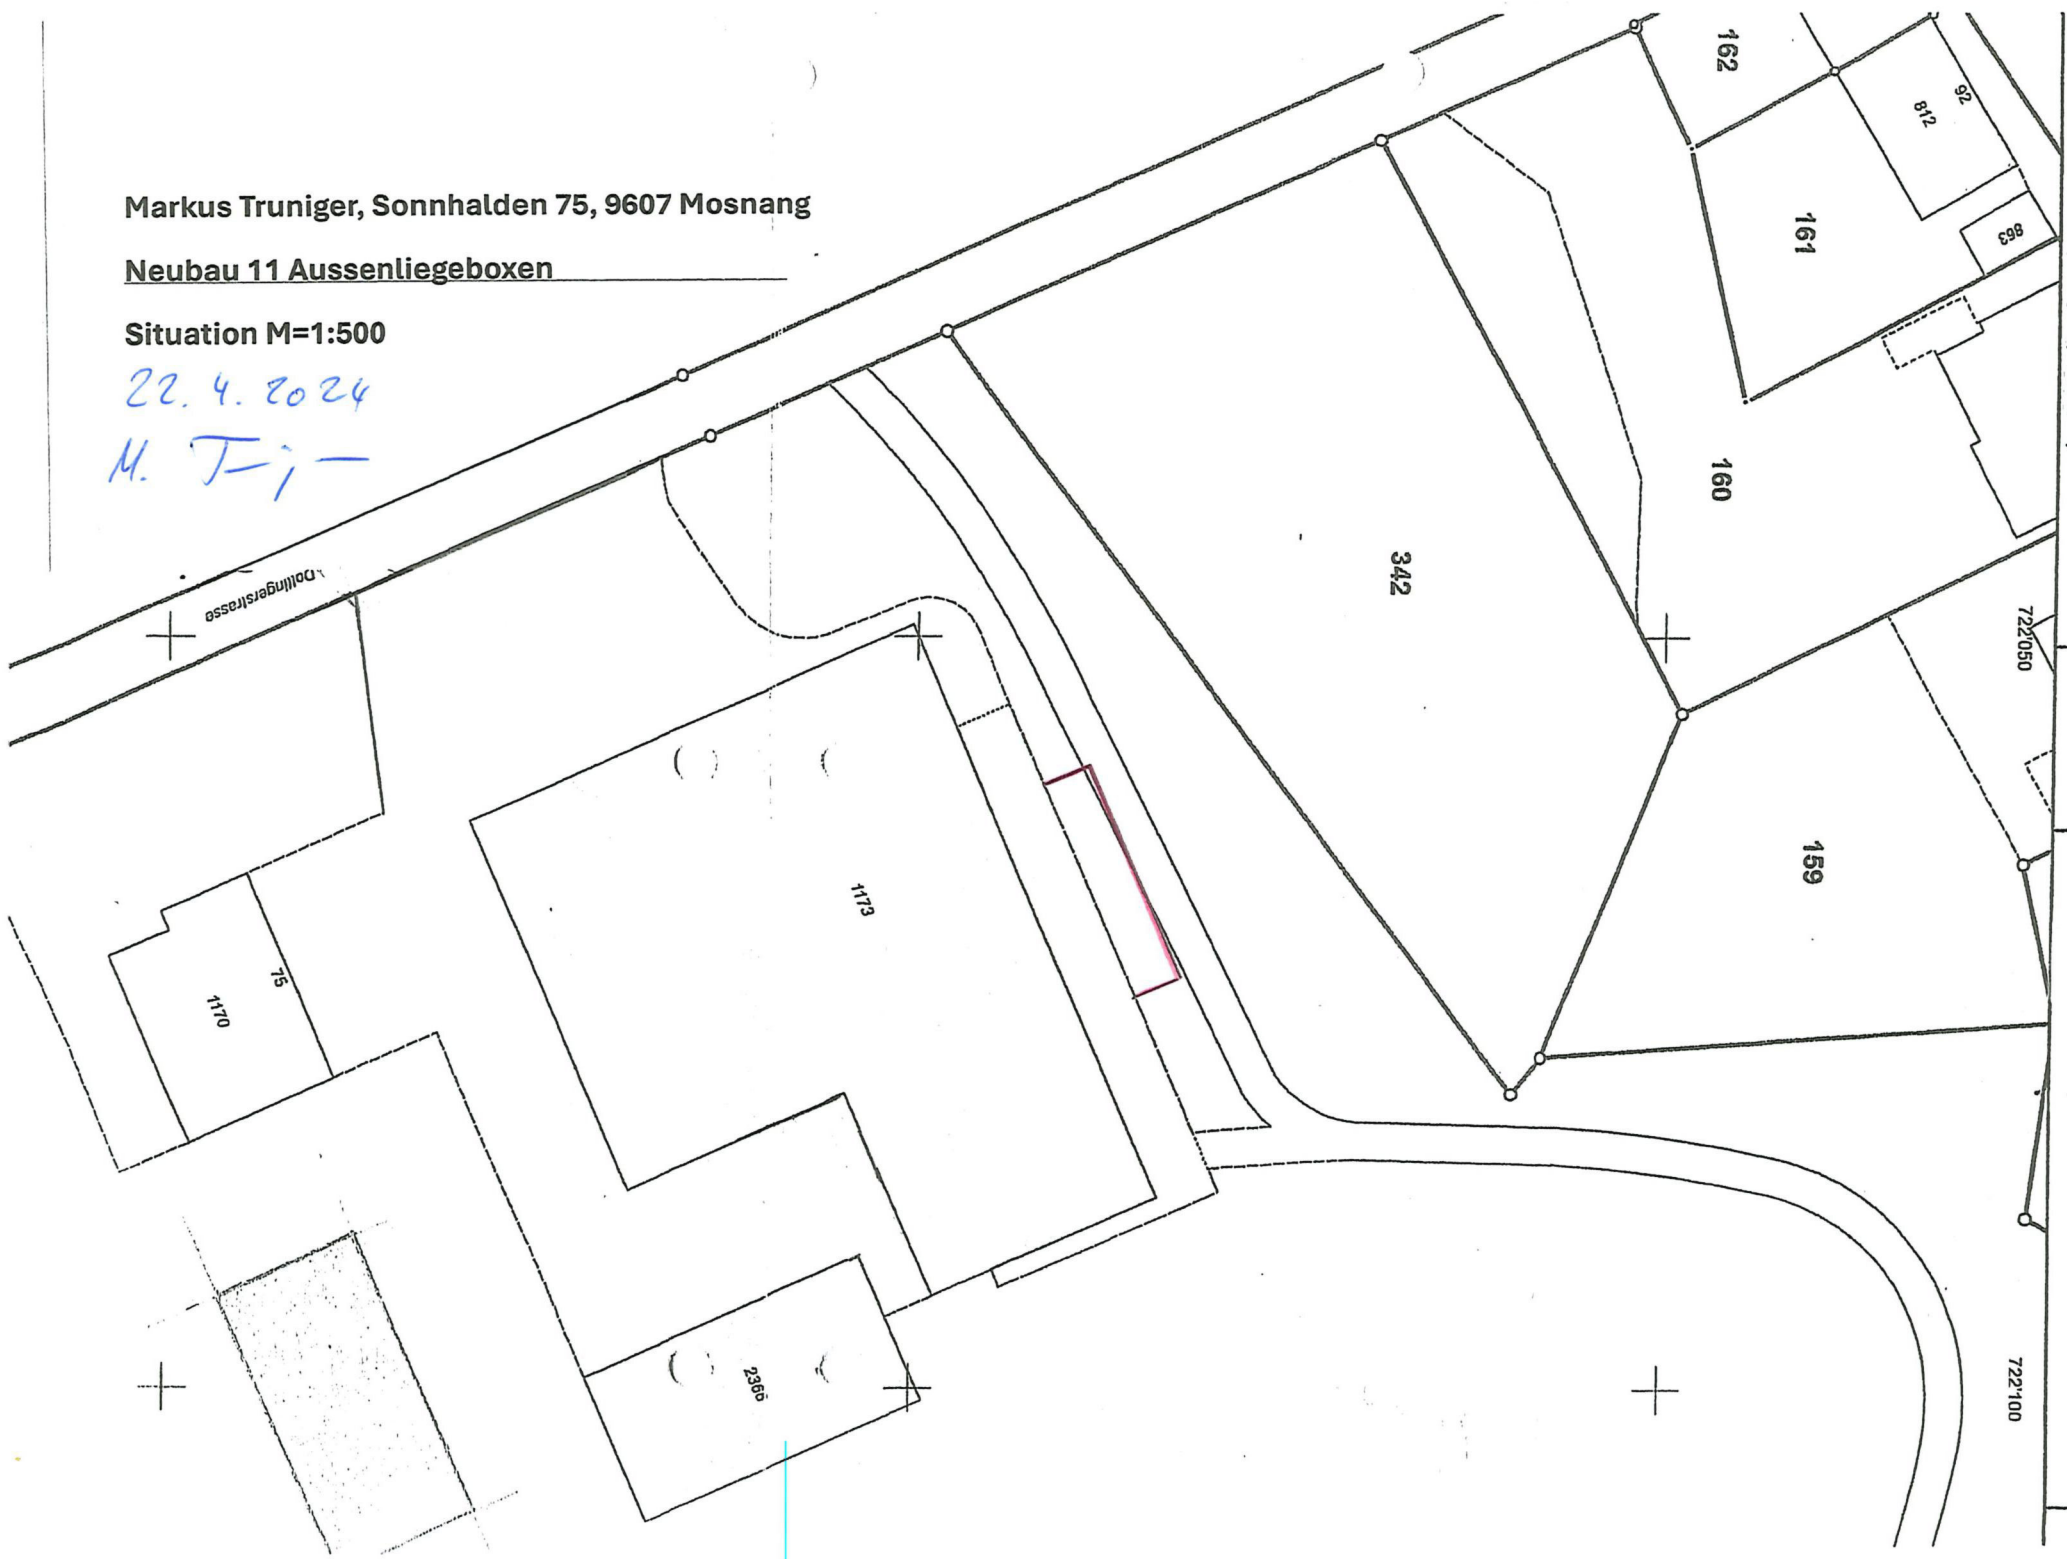

Markus Truniger, Sonnhalden 75, 9607 Mosnang

Neubau 11 Aussenliegeboxen

Situation M=1:500

22.4.2024

M. Truniger